


Escala 1:75

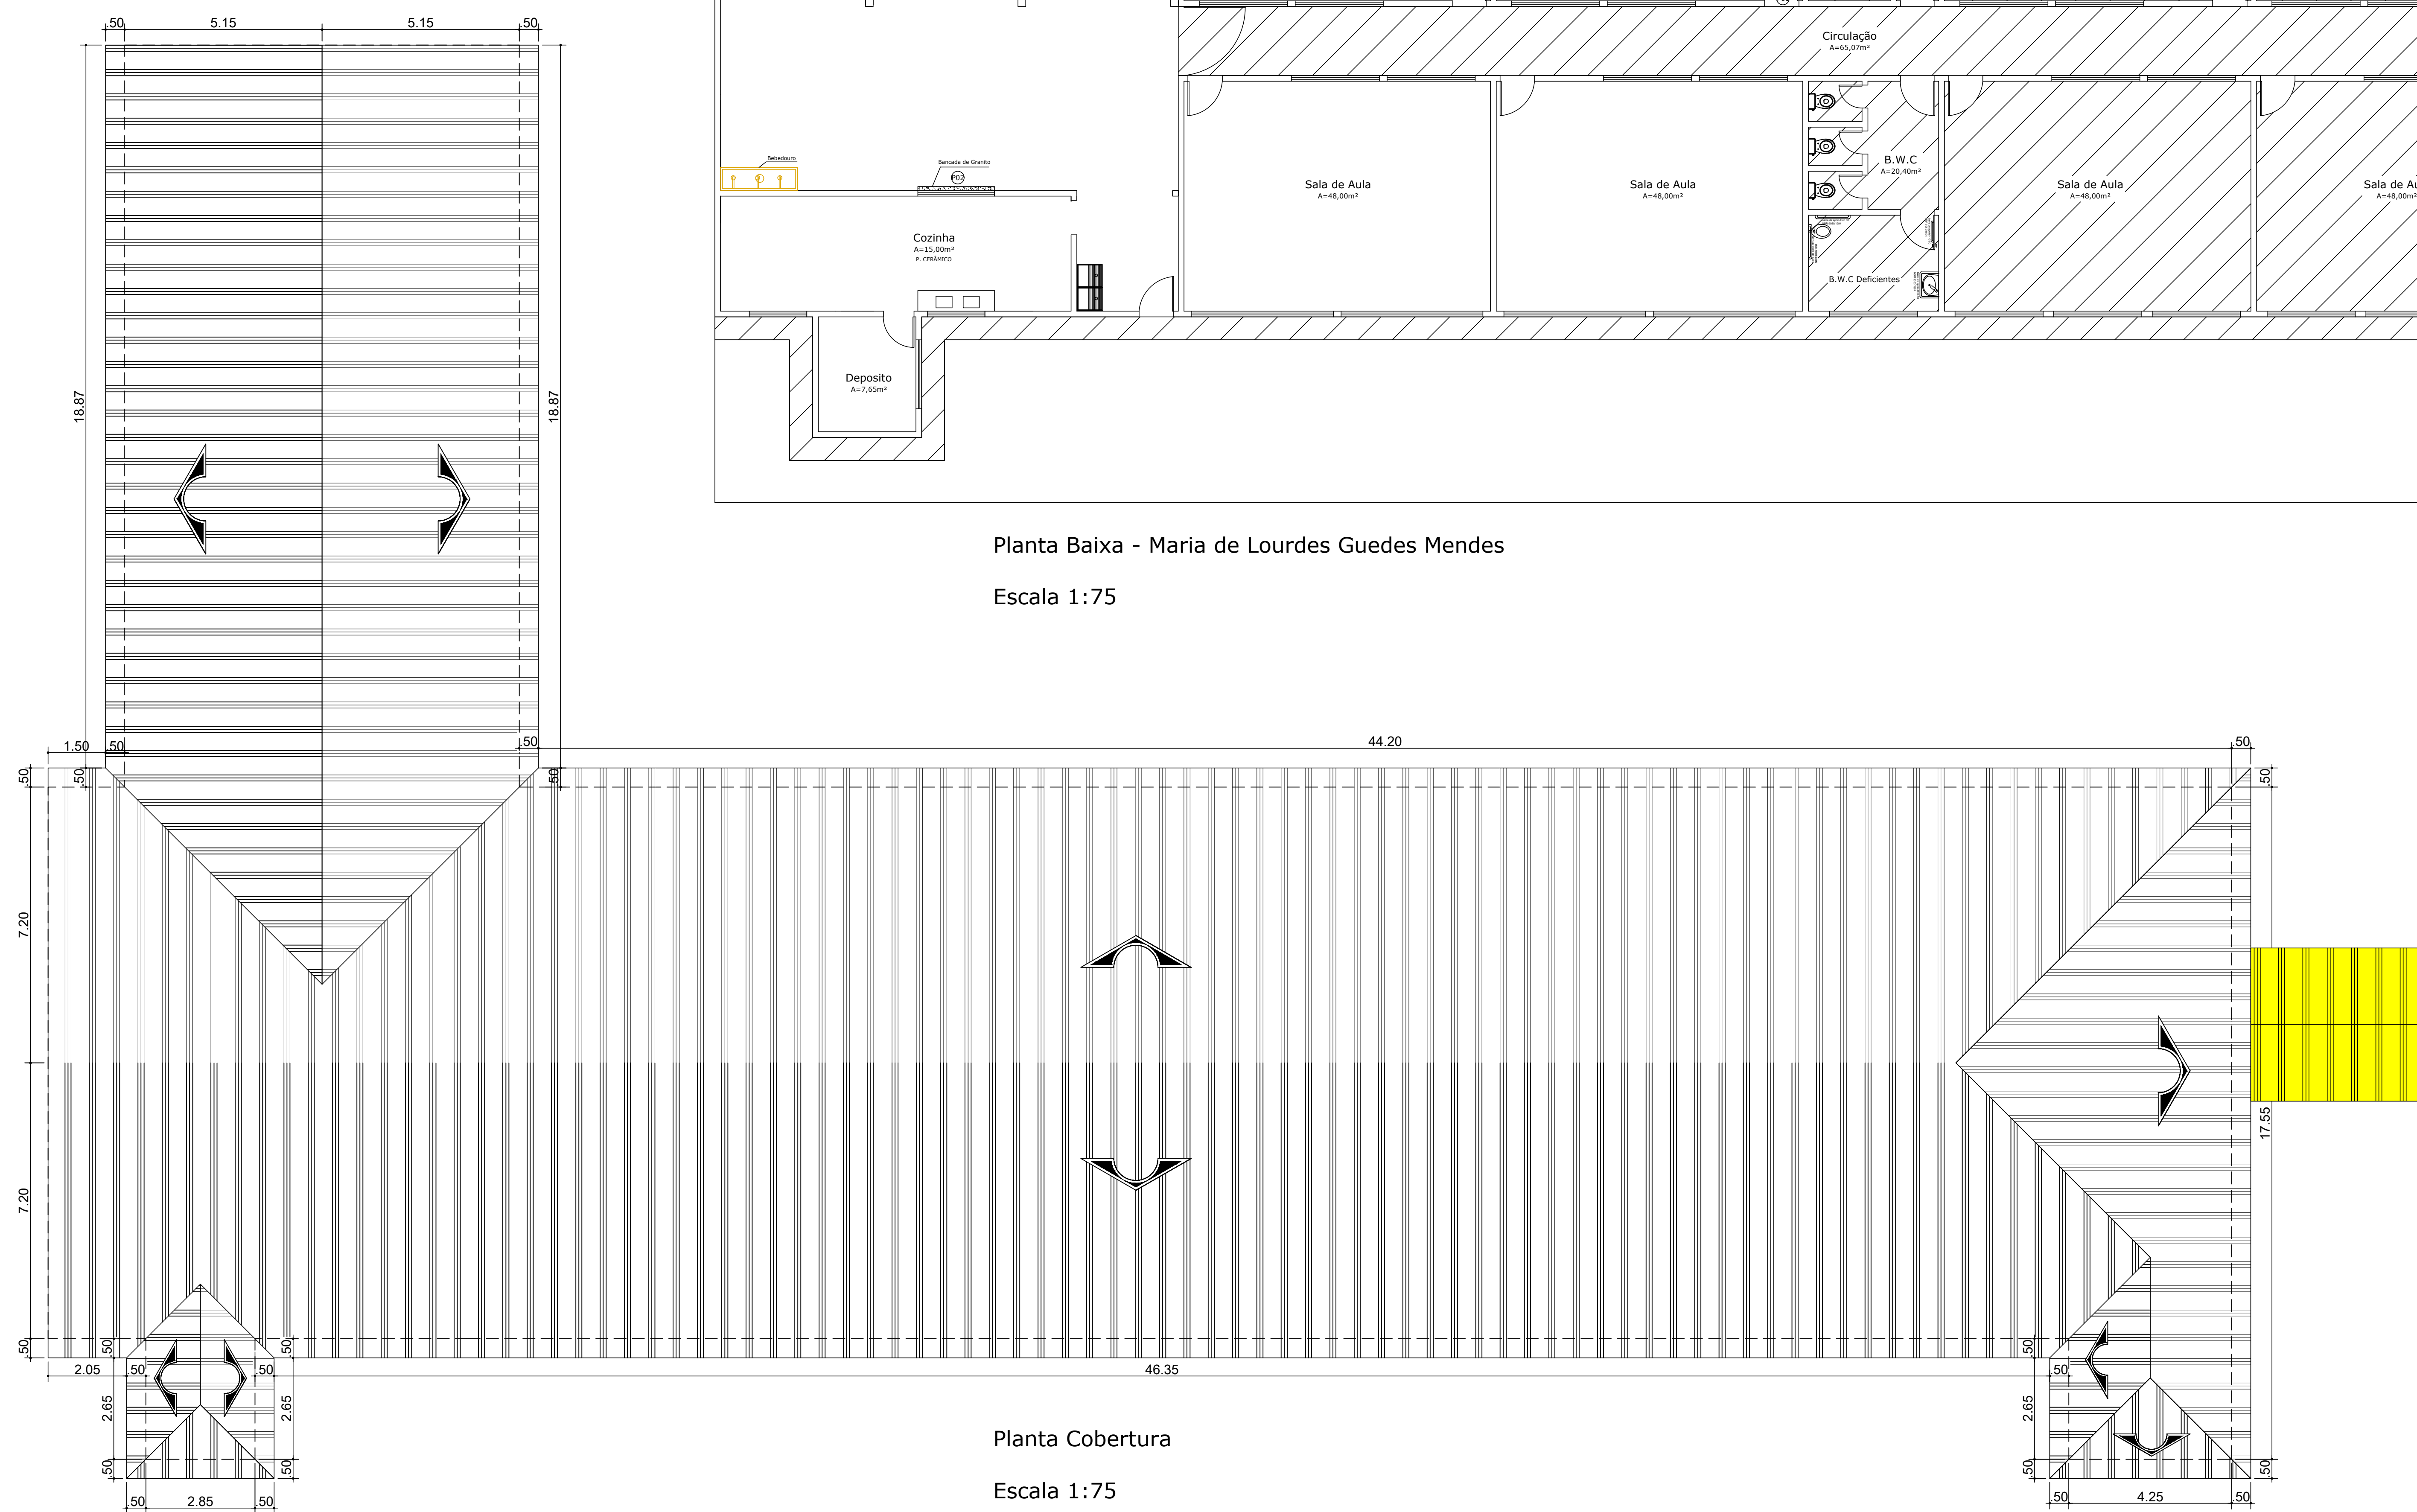

Escala 1:75

<p align="center">PREFEITURA MUNICIPAL DE BANDEIRANTES - PARANÁ SECRETARIA MUNICIPAL DE OBRAS E SERVIÇOS URBANOS</p>			
<p align="center">REFORMA DO PRÉDIO DA ESCOLA MARIA DE LOURDES MENDES GUEDES</p>			
<p>PROP.: Prefeitura Municipal de Bandeirantes - Paraná</p> <p>LOCAL: Rua Prof. José Mario Junqueira - Quadra: 41 Lote: 11 Centro - Bandeirantes - Pr</p>		<p>ARQUIVO : _____</p> <p>DESENHISTA: CARLOS AUGUSTO FERREIRA</p>	<p>ESCALA : _____ INDICADA</p> <p>FORMATO : DWG</p>
<p align="center">NOVEMBRO / 2017</p>		<p>REFERÊNCIA : _____</p>	
<p>QUADRO DE ÁREAS:</p> <p>ÁREA TERRENO: 1.500,00m²</p> <p>ÁREA EDIFICAÇÃO: 915,61m²</p> <p>ÁREA AMPLIAR: 20,00m²</p> <p>ÁREA TOTAL REFORMA E AMPLIAÇÃO: 935,61m²</p>		<p align="center">PLANTA BAIXA PLANTA DE COBERTURA VISTAS</p>	
<p>RESPONSÁVEL TÉCNICO:</p>	<p>PROPRIETÁRIO:</p>	<p>FOLHA:</p>	<p align="center">Unica</p>

ESPAÇO PARA APROVAÇÃO: