



PLANTA DE LOCAÇÃO E COBERTURA  
ESCALA 1:100

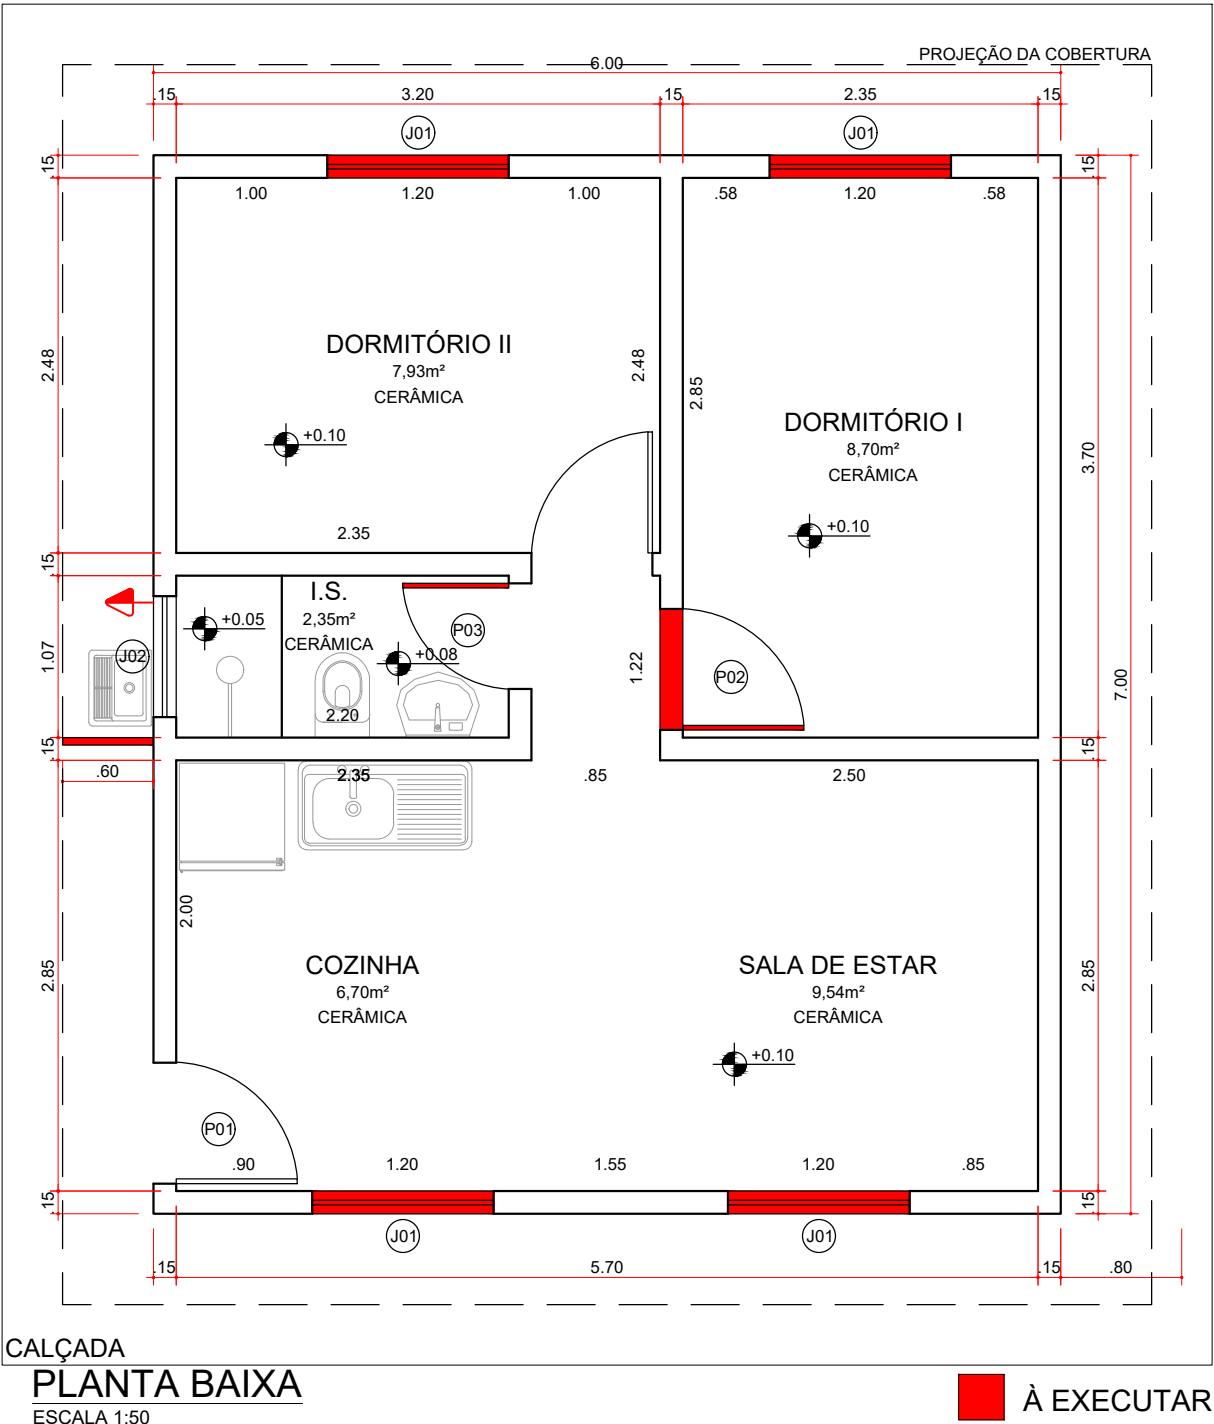

PLANTA BAIXA  
ESCALA 1:50

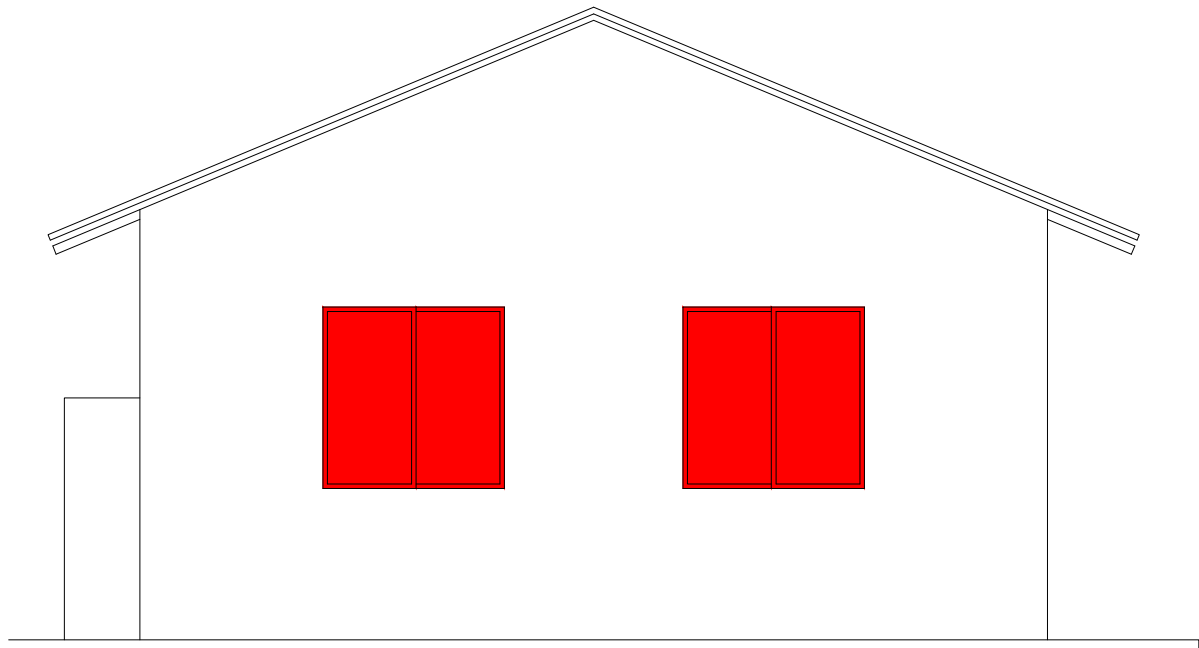

FACHADA  
ESCALA 1:50

QUADRO DE ESQUADRIAS				
CÓD.	DIMENSÃO LARG(cm) COMPR.(cm)	PEITORIL	ESPECIFICAÇÃO	QUANT.
JANELAS				
J01	120 X 120	110	CORRER / BASCULANTE	02
J02	120 X 120	110	CORRER / VENEZIANA	02
J03	080 X 060	150	BASCULANTE	01
PORTAS				
P01	080 X 210	0	ABRIR / ALUMINIO	01
P02	080 X 210	0	ABRIR / MADEIRA	02
P03	060 X 210	0	ABRIR / MADEIRA	01
O rodapé interno da residência terá altura de 07cm				

Obs: Todas as cotas indicadas no projetos estão em m (metro)

**PREFEITURA MUNICIPAL DE BANDEIRANTES**  
**SECRETARIA MUNICIPAL DE OBRAS E SERVIÇOS URBANOS**

**PROJETO ARQUITETÔNICO -**  
**SERVIÇOS REMANESCENTES**

OBRA: **Reforma de uma residência em alvenaria - 01**

PROP.: **Prefeitura Municipal de Bandeirantes**

ÁREAS: **-Terreno = 270,00m²**  
**-Área construída = 42,00m²**

ENDEREÇO: **Rua José Altizani - Lot. Domingos Zambon**  
**Quadra: E - Lote: 15 - Bandeirantes/PR**

ARQUIVO :  
Residência 01 - Remanescente

DESENHISTA :

REFERÊNCIA :

ESCALA:  
INDICADA

FORMATO:  
DWG

**PROJETO ARQUITETÔNICO**  
**REFORMA**

**Taxa de Ocupação: 15%**

**Coefficiente de Aproveitamento: 0,15**

**Taxa de Permeabilidade: 72%**

IMPLANTAÇÃO: Indicada em projeto

RT do PROJETO

RT da EXECUÇÃO

PROPRIETÁRIO

FOLHA :

**ÚNICO**