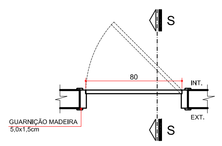

PLANTA BAIXA (PM/01)
ESCALA 1:25

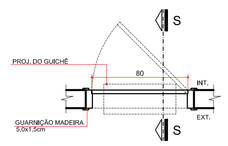

PLANTA BAIXA (PM/02)
ESCALA 1:25

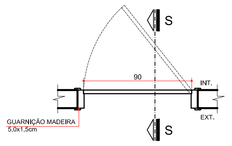

PLANTA BAIXA (PM/03)
ESCALA 1:25

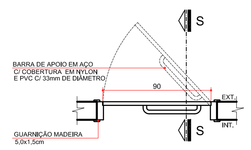

PLANTA BAIXA (PM/04)
ESCALA 1:25

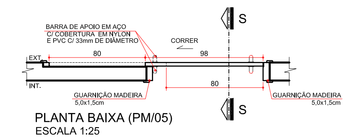

PLANTA BAIXA (PM/05)
ESCALA 1:25

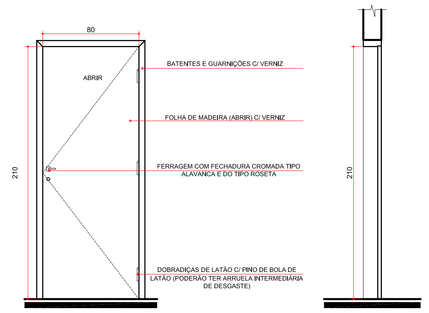

ELEVAÇÃO (PM/01)
ESCALA 1:25

SECÇÃO (PM/01)
ESCALA 1:25

COD.	LARGURA	ALTURA	PETIFORIL	MATERIAL	TIPO
PM/01	0,80	2,10	----	MADEIRA - ACABAMENTO EM VERNIZ SOBRE A MADEIRA NATURAL	ABRIR 1 FOLHA

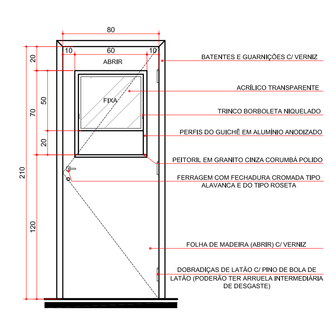

ELEVAÇÃO (PM/02)
ESCALA 1:25

SECÇÃO (PM/02)
ESCALA 1:25

COD.	LARGURA	ALTURA	PETIFORIL	MATERIAL	TIPO
PM/02	0,80	2,10	----	MADEIRA - ACABAMENTO EM VERNIZ SOBRE A MADEIRA NATURAL	ABRIR 1 FOLHA C/ GUICHÊ

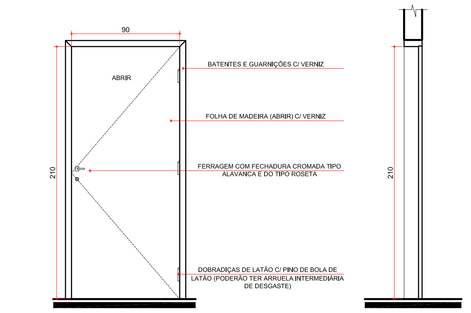

ELEVAÇÃO (PM/03)
ESCALA 1:25

SECÇÃO (PM/03)
ESCALA 1:25

COD.	LARGURA	ALTURA	PETIFORIL	MATERIAL	TIPO
PM/03	0,90	2,10	----	MADEIRA - ACABAMENTO EM VERNIZ SOBRE A MADEIRA NATURAL	ABRIR 1 FOLHA

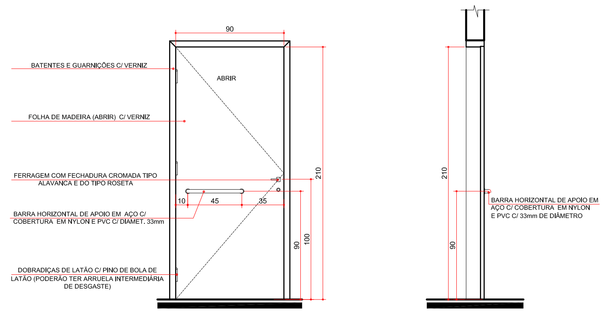

ELEVAÇÃO INTERNA (PM/04)
ESCALA 1:25

SECÇÃO (PM/04)
ESCALA 1:25

COD.	LARGURA	ALTURA	PETIFORIL	MATERIAL	TIPO
PM/04	0,90	2,10	----	MADEIRA - ACABAMENTO EM VERNIZ SOBRE A MADEIRA NATURAL	ABRIR 1 FOLHA

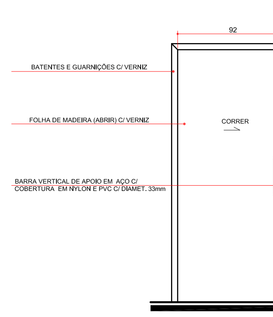

ELEVAÇÃO INTERNA (PM/05)
ESCALA 1:25

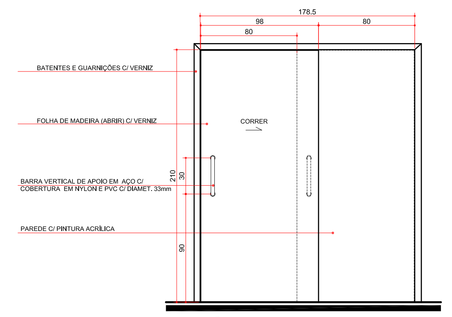

ELEVAÇÃO EXTERNA (PM/05)
ESCALA 1:25

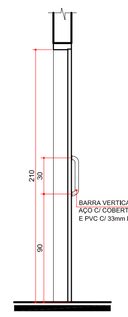

SECÇÃO (PM/05)
ESCALA 1:25

COD.	LARGURA	ALTURA	PETIFORIL	MATERIAL	TIPO
PM/05	0,92	2,10	----	MADEIRA - ACABAMENTO EM VERNIZ SOBRE A MADEIRA NATURAL	CORRER 1 FOLHA

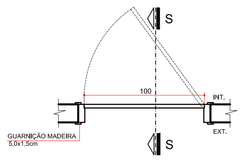

PLANTA BAIXA (PM/06)
ESCALA 1:25

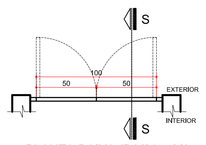

PLANTA BAIXA (PA/01 e 02)
ESCALA 1:25

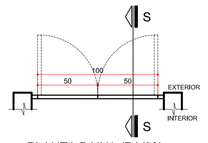

PLANTA BAIXA (PA/03)
ESCALA 1:25

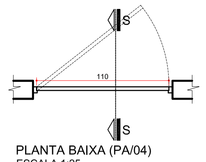

PLANTA BAIXA (PA/04)
ESCALA 1:25

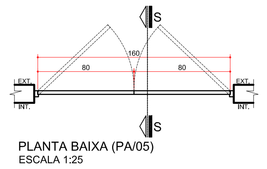

PLANTA BAIXA (PA/05)
ESCALA 1:25

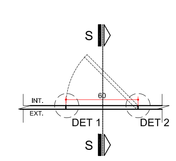

PLANTA BAIXA (PA/06)
ESCALA 1:25

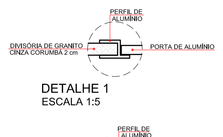

DETALHE 1
ESCALA 1:5

DETALHE 2
ESCALA 1:5

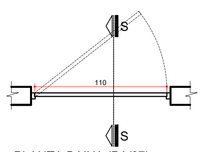

PLANTA BAIXA (PA/07)
ESCALA 1:25

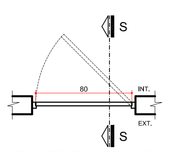

PLANTA BAIXA (PA/08)
ESCALA 1:25

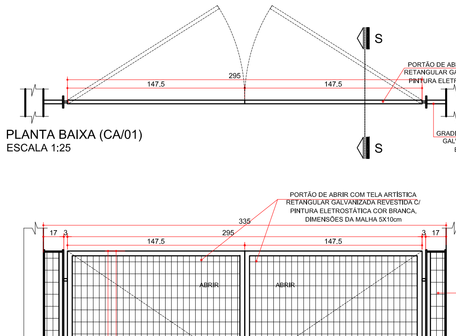

PLANTA BAIXA (CA/01)
ESCALA 1:25

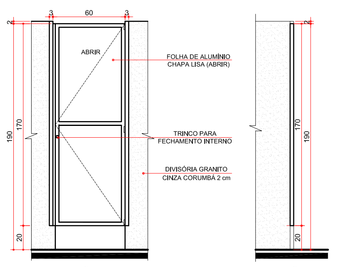

ELEVAÇÃO (PA/06)
ESCALA 1:25

SECÇÃO (PA/06)
ESCALA 1:25

COD.	LARGURA	ALTURA	PETIFORIL	MATERIAL	TIPO
PA/06	0,60	1,70	0,20	ALUMÍNIO ANODIZADO COR BRANCO	ABRIR 1 FOLHA

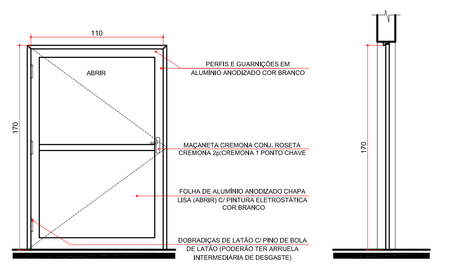

ELEVAÇÃO (PA/01 e 02)
ESCALA 1:25

SECÇÃO (PA/02 e 03)
ESCALA 1:25

COD.	LARGURA	ALTURA	PETIFORIL	MATERIAL	TIPO
PA/02	1,00 (0,50/0,50)	0,90	0,10	ALUMÍNIO ANODIZADO COR BRANCO	ABRIR 2 FOLHAS
PA/07	1,00 (0,50/0,50)	0,90	1,10	ALUMÍNIO ANODIZADO COR BRANCO	ABRIR 2 FOLHAS

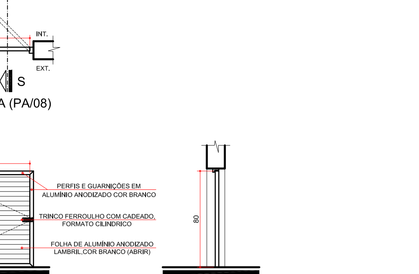

ELEVAÇÃO (PA/03)
ESCALA 1:25

SECÇÃO (PA/03)
ESCALA 1:25

COD.	LARGURA	ALTURA	PETIFORIL	MATERIAL	TIPO
PA/03	1,00 (0,50/0,50)	1,90	0,10	ALUMÍNIO ANODIZADO COR BRANCO	ABRIR 2 FOLHAS

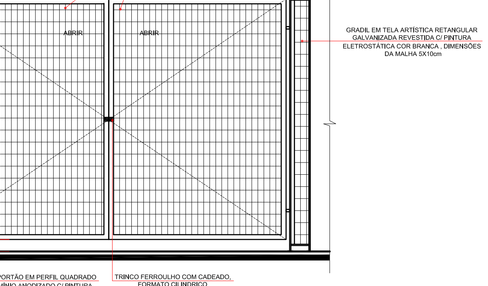

ELEVAÇÃO (PA/04)
ESCALA 1:25

SECÇÃO (PA/04)
ESCALA 1:25

COD.	LARGURA	ALTURA	PETIFORIL	MATERIAL	TIPO
PA/04	1,10	2,10	----	ALUMÍNIO ANODIZADO COR BRANCO	ABRIR 1 FOLHA

ELEVAÇÃO (PA/05)
ESCALA 1:25

SECÇÃO (PA/05)
ESCALA 1:25

COD.	LARGURA	ALTURA	PETIFORIL	MATERIAL	TIPO
PA/05	1,60(0,80/0,80)	2,10	----	ALUMÍNIO ANODIZADO COR BRANCO	ABRIR 2 FOLHAS

ELEVAÇÃO (CA/01)
ESCALA 1:25

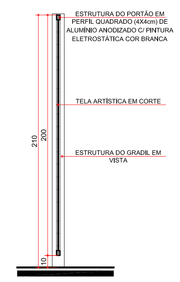

SECÇÃO (CA/01)
ESCALA 1:25

COD.	LARGURA	ALTURA	PETIFORIL	MATERIAL	TIPO
CA/01	2,95 (1,47/1,47)	2,00	0,10	ALUMÍNIO ANODIZADO/TELA ARTÍSTICA	ABRIR 2 FOLHAS

GOVERNO DO ESTADO DO PARANÁ
SEIL - SECRETARIA DE INFRAESTRUTURA E LOGÍSTICA
PARANÁ EDIFICAÇÕES
GERÊNCIA DE PROJETOS

PROPRIETÁRIO: GOVERNO DO ESTADO DO PARANÁ
MUNICÍPIO: CURITIBA-PR
OBRA: UNIDADE DE SAUDE DA FAMILIA- PORTE 1
ESCRITÓRIO REGIONAL:
LOCAL: UNIDADE PADRÃO PARA O ESTADO DO PARANÁ
TIPO: CONSTRUÇÃO
AUTOR DO PROJETO / REGISTRO PROF.: CARLOS MARCHESE CAU A32642-0/PR
RESPONSÁVEL TÉCNICO / REGISTRO PROF.:
PROJETO: ARQUITETÔNICO
REFERÊNCIA: DETALHAMENTO DE ESQUADRIAS

MEP-ARQUITETURA E PLANEJAMENTO LTDA-EPP
CNPJ 006.164.936/0001-28
CAU / PR: 61.758-0
RUA MILTON DAVETTI, 393, JD. UNIVERSITÁRIO, LONDRINA/PR
CEP: 86.038-350
E-MAIL: contato@meparquitetura.com.br / SITE: www.mepartquitetura.com.br
TELEFONE: (043) 3326-1020

DESENHO: CARINE ENCINAS
DATA: MARÇO/ 2014
ESCALA DO DESENHO: 1:25
ARQUIVO: ARQ_DET1_ESQUADRIAS_USF 1_R00

ARQ 06 16