



12 DETALHE - ANCORAGEM DA GEOMEMBRANA
ESCALA - 1:20

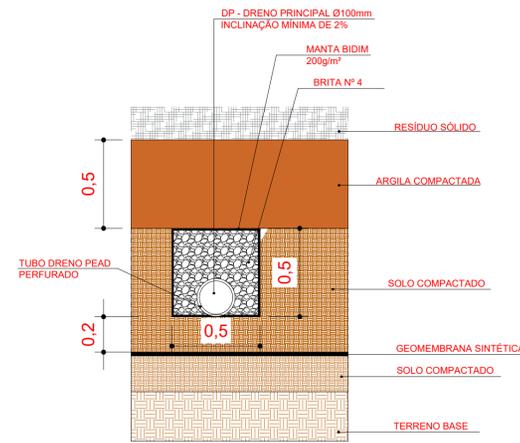


OBS: - O Dreno deve ficar com uma distância máxima da Geomembrana Sintética de 20cm;
- A manta Bidim deve abraçar toda a vala e o lastro de Brita nº 4;


16 DETALHE - DRENO PRIMÁRIO
ESCALA - 1:20

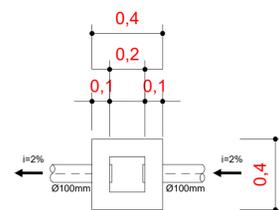


19 PLANTA-BAIXA - CAIXA DE PASSAGEM
ESCALA - 1:20

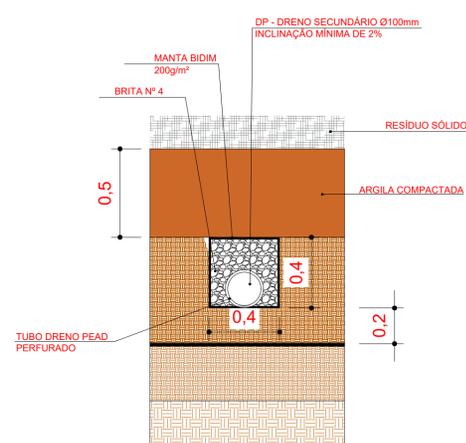


17 DETALHE - DRENO SECUNDÁRIO
ESCALA - 1:20

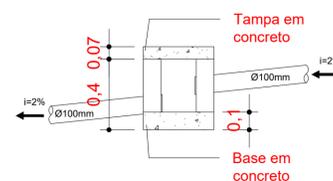


20 DETALHE - CAIXA DE PASSAGEM
ESCALA - 1:20

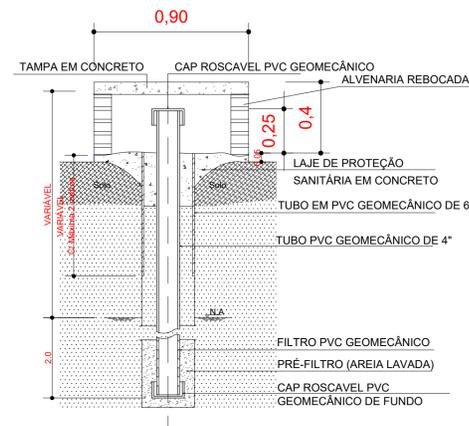

13 DETALHE - POÇO DE MONITORAMENTO
ESCALA - 1:20

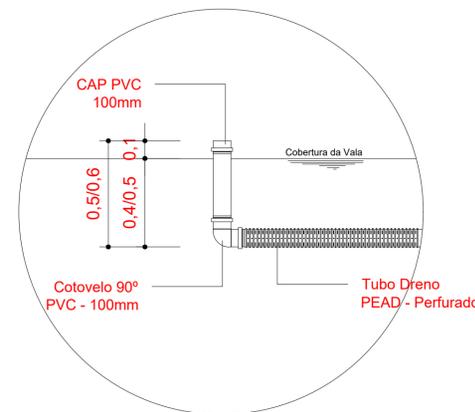


18 DETALHE - FECHAMENTO DOS DRENOS
ESCALA - 1:20

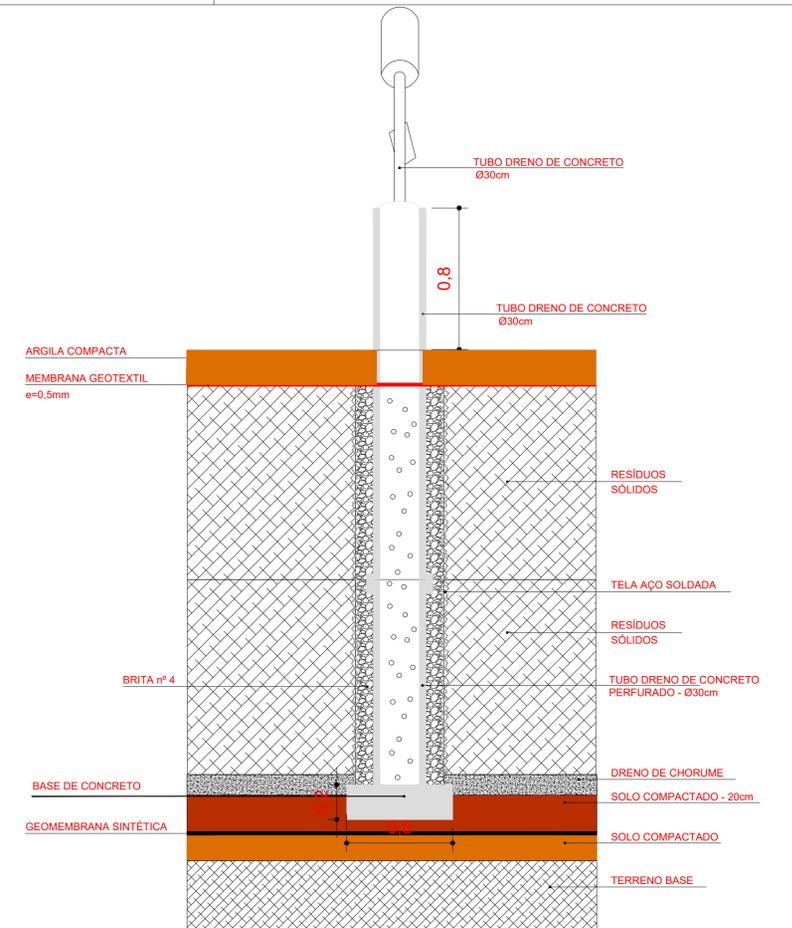

OBS: - O Tubo de concreto deve sempre estar acima de 1,00m da cota de resíduos sólidos previsto;
- O Tubo de concreto na parte externa, não deverá ser perfurado;

14 DETALHE - DRENAGEM DE GÁS
ESCALA - 1:20

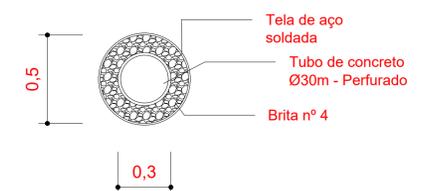

15 PLANTA - DRENAGEM DE GÁS
ESCALA - 1:20

LEGENDA		
	Tubulação de chorume - Tubo Dreno PEAD perfurado - Ø100/150mm	DP - Dreno principal
	Canaleta em concreto - Dreno de águas pluviais -	DS - Dreno secundário
	Tubulação subterrânea de águas pluviais -	
	Disipador de energia - Águas pluviais	
	Caixa de passagem - Águas pluviais	
	Caixa de passagem - Chorume	
	DG - Dreno de Gás	
	PM - Poço de monitoramento (Existente)	
	PM - Poço de monitoramento	
	Aterro de resíduos - Cama Concluída	
	Cota de nível	
	Taludes em terra	
	Taludes com grama	
	Estrada em terra	

Obs: Todas as cotas indicadas no projetos estão em m (metro)

<p>PREFEITURA MUNICIPAL DE BANDEIRANTES SECRETARIA MUNICIPAL DE OBRAS E SERVIÇOS URBANOS</p>		
<p align="center">PROJETO ARQUITETÔNICO ATERRO SANITÁRIO MUNICIPAL</p>		
<p>OBRA: Construção de nova célula para disposição de resíduos sólidos PROP.: Prefeitura Municipal de Bandeirantes</p>	<p>ARQUIVO: V.01 - Nova Célula - 30-09-2021</p>	<p>ESCALA: INDICADA</p>
<p>ÁREAS: - Terreno = 90000,00m² - Área de base da nova célula = 3000m² - Volume do aterro final = 8218,75m³</p>	<p>DESENHISTA: RICARDO J. S. RIVOLLI</p>	<p>FORMATO: DWG</p>
<p>REFERÊNCIA:</p>		
<p align="center">DETALHES</p>		
<p>ENDEREÇO: Estrada Bandeirantes - Yara - Bairro Água das Antas</p>	<p>ABRIL / 2021</p>	<p>FOLHA: 05/05</p>
<p>PROJETO:</p>	<p>PROPRIETÁRIO:</p>	<p>FOLHA:</p>