

PROP. JOSÉ F. DE RESENDE

MARCO
381.143

PROP. ANTONIO C. GONÇALVES

vai p/ Rio das Cinzas


EL.365.687(N.D'ÁGUA)
EL.365.310(N.FUNDO)

ponte existente
EL.369.532(N.PONTE)

terreno natural com curvas de nível

CASA DO GERADOR

PERFIL - 01

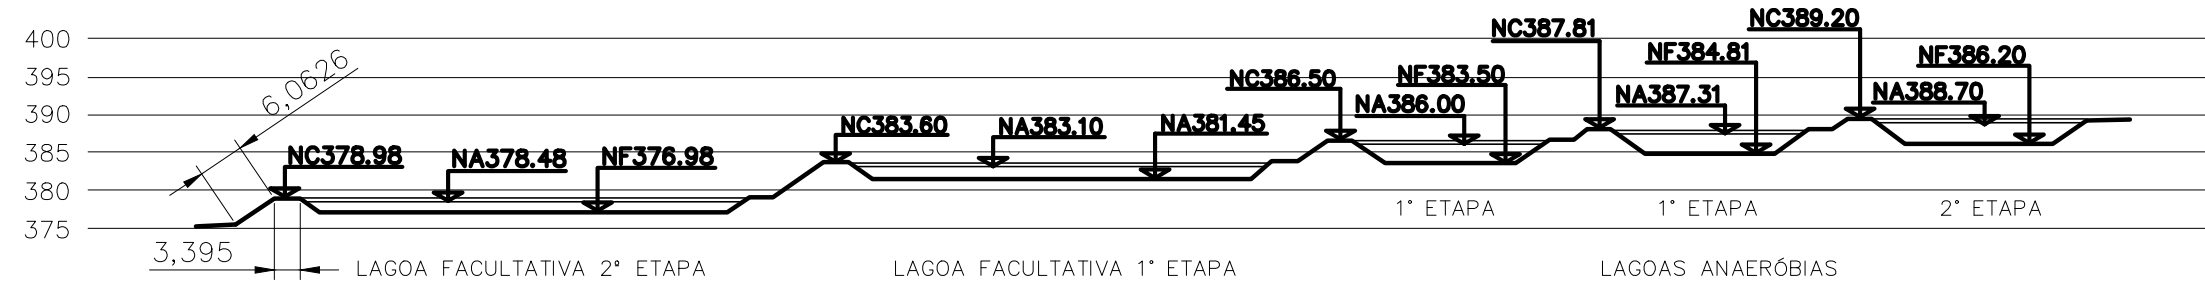


PROP. JOSÉ F. DE RESENDE

PROP. ANTONIO MENEGHEL

ESTÇÃO ELEVATÓRIA - EEB1

MEDIÇÃO - CALHA PARSHAL 9" (SAÍDA)

- NOTAS:
- 1 - COTAS E ELEVAÇÕES EM METROS. EXCETO ONDE INDICADO.
 - 2 - A PROTEÇÃO DOS TALUDES EXTERNOS SERÁ COM GRAMAS PLANTADAS EM LEIVAS. AS DEMAIS ÁREAS EXTERNAS DASS LAGOAS DEVERÃO SER GRAMADAS (SEMEADURA OU HIDROSSEMEADURA) E TRATADAS PARA PRODUIR UMA COBERTURA VEGETAL ADEQUADA, PARA EVITAR A EROÇÃO.
 - 3 - TODAS AS MEDIDAS DEVERÃO SER VERIFICADAS NA OBRA.

		EXECUTADO POR: SAAE SERVIÇO AUTÔNOMO DE ÁGUA E ESGOTO		FOLHA No. ETE-01
TÍTULO ESTACÃO DE TRATAMENTO DE ESGOTOS LAGOAS ANAEROBIA E FACULTATIVAS PLANTA E PERFIL TRANSVERSAL		DATA NOVEMBRO 2021	ESCALA 1 : 100	ARQUIVO
PROJETO SISTEMA DE ESGOTAMENTO SANITÁRIO - ETE CONSTRUÇÃO DA LAGOA FACULTATIVA II		WAGNER TOMA Eng. Civil CREA PR 50.681/D		
LOCALIDADE BANDEIRANTES - PR		DESENV. DESENHO VISTO		
FNS MINISTÉRIO DA SAÚDE FUNDAÇÃO NACIONAL DE SAÚDE				

ESTÇÃO DE TRATAMENTO DE ESGOTO - ETE

LAY-OUT - TUBULAÇÕES DE PROCESSO

ÁREA TOTAL = 191421m2 (7.91 ALQUEIRES)