



CROQUIS - Locação de postes

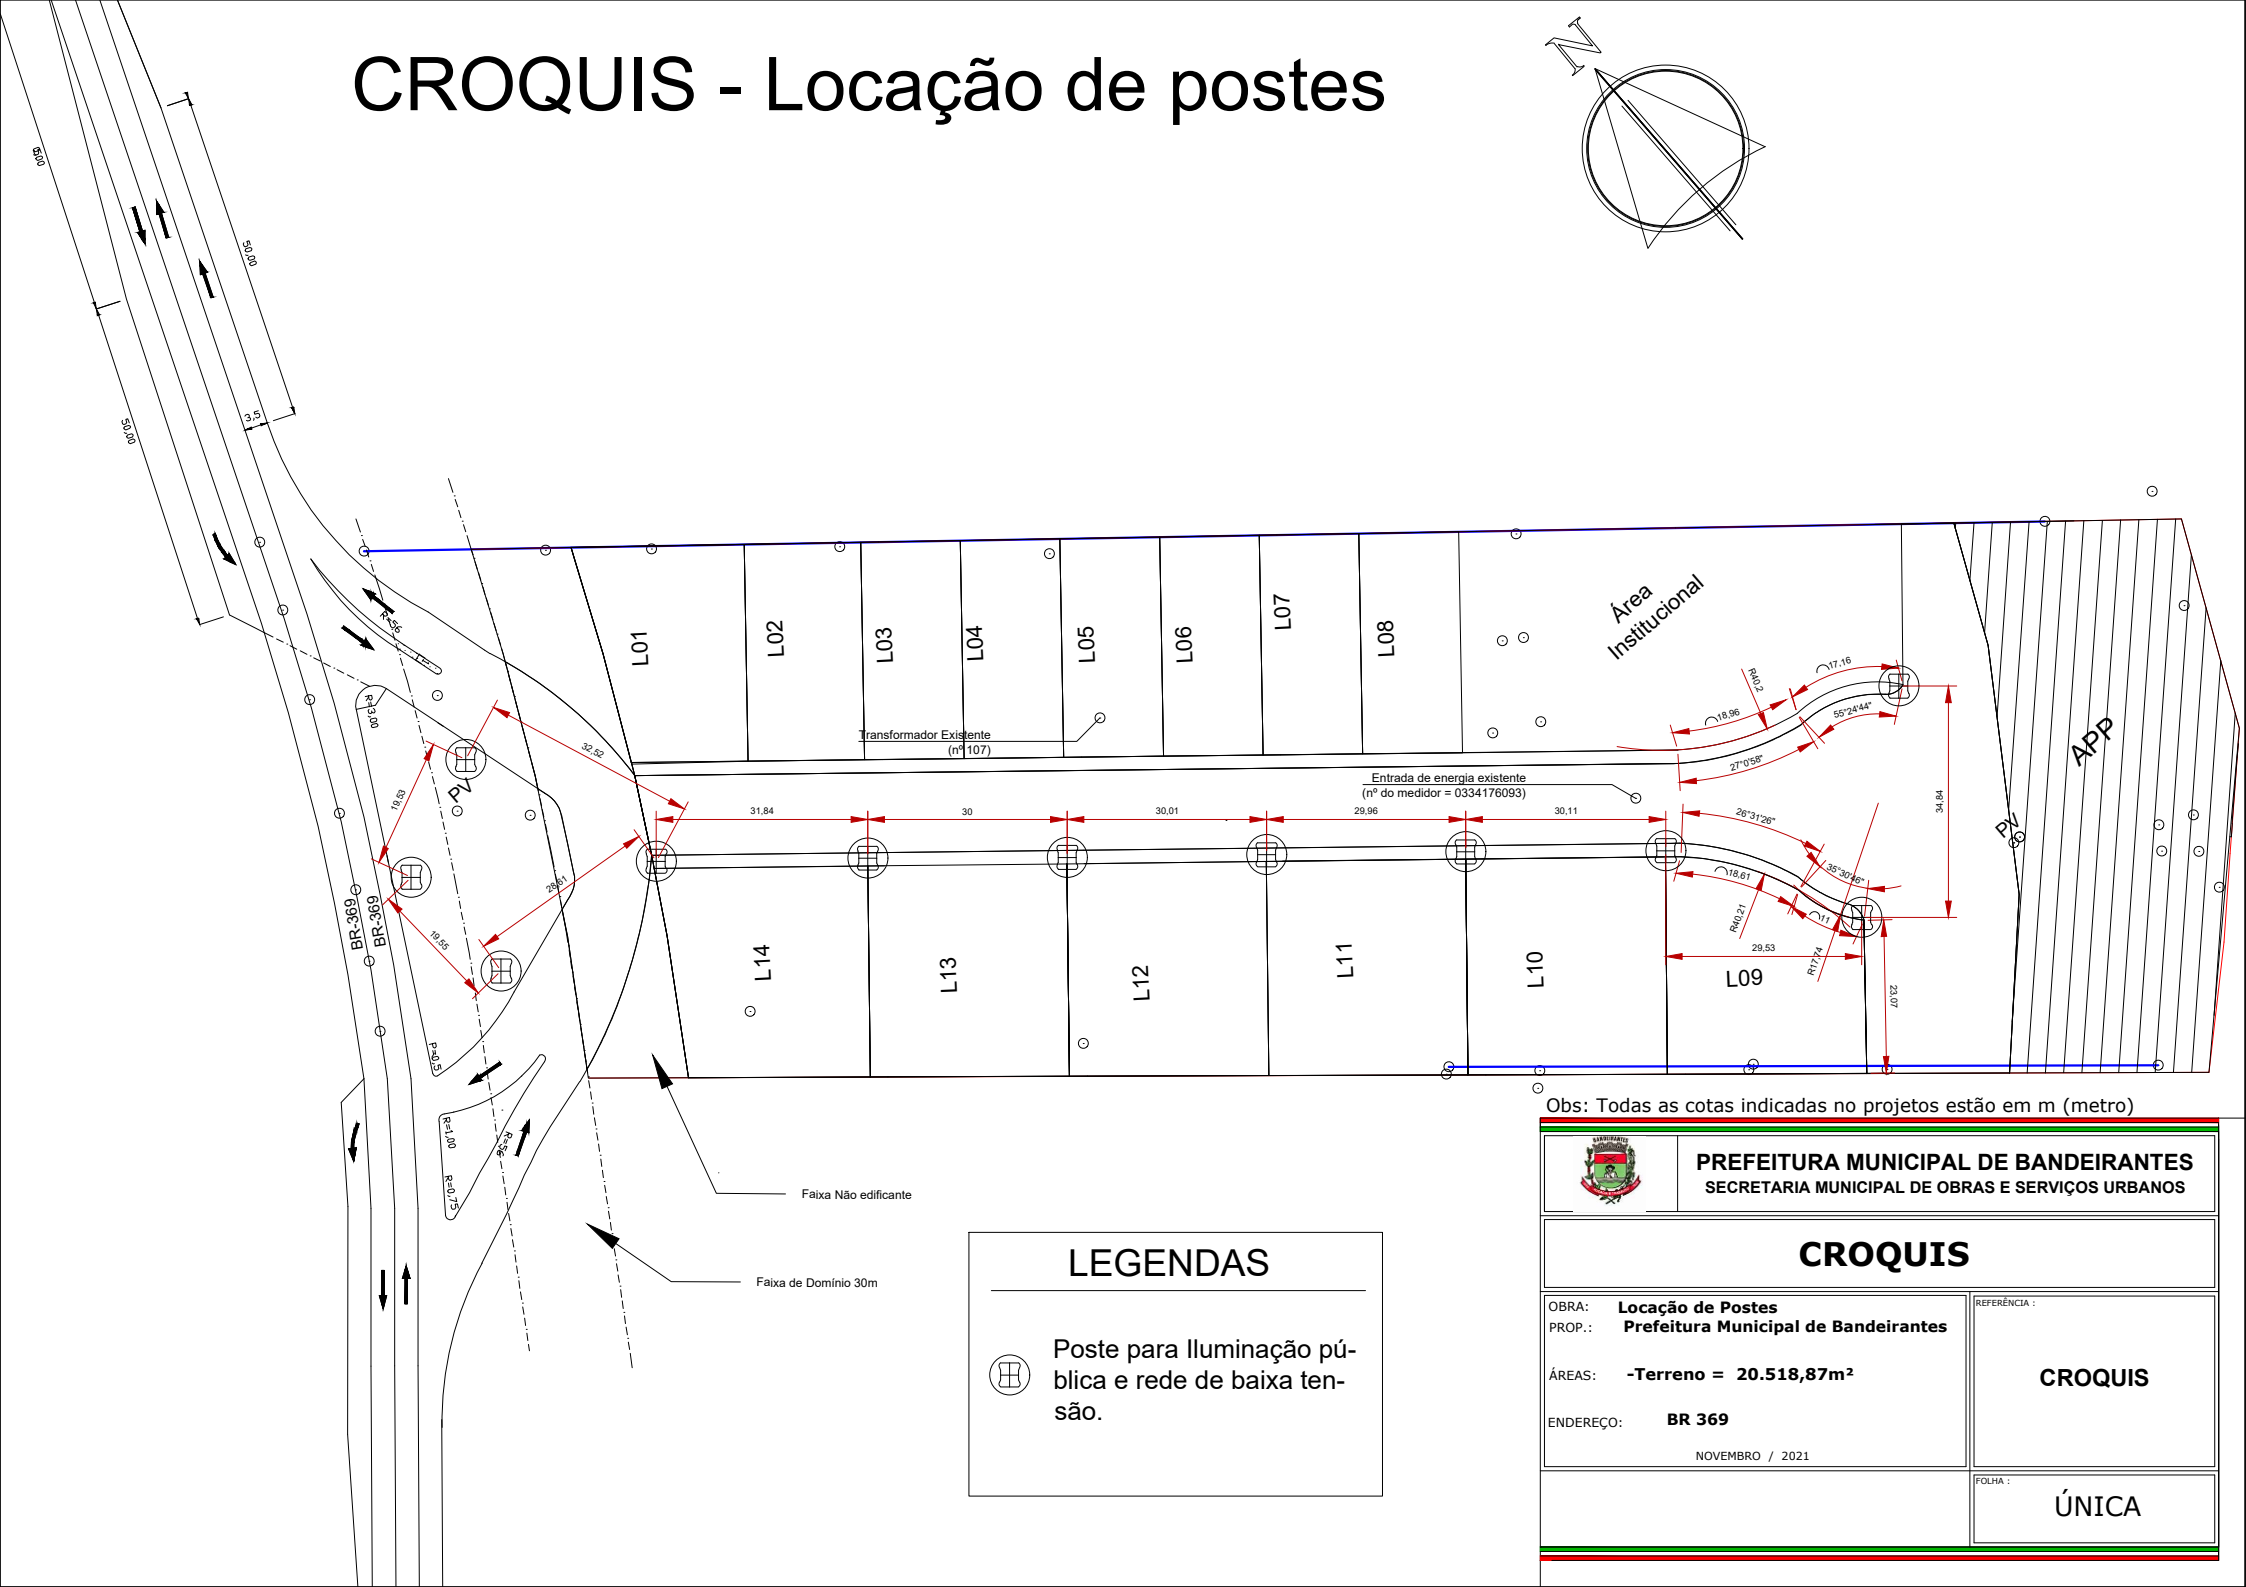

Obs: Todas as cotas indicadas no projetos estão em m (metro)

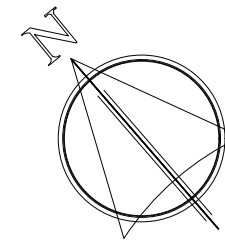

PREFEITURA MUNICIPAL DE BANDEIRANTES
SECRETARIA MUNICIPAL DE OBRAS E SERVIÇOS URBANOS

CROQUIS

OBRA: **Locação de Postes**
PROP.: **Prefeitura Municipal de Bandeirantes**

REFERÊNCIA:

ÁREAS: **-Terreno = 20.518,87m²**

CROQUIS

ENDEREÇO: **BR 369**

NOVEMBRO / 2021

FOLHA:

ÚNICA

LEGENDAS



Poste para Iluminação pública e rede de baixa tensão.