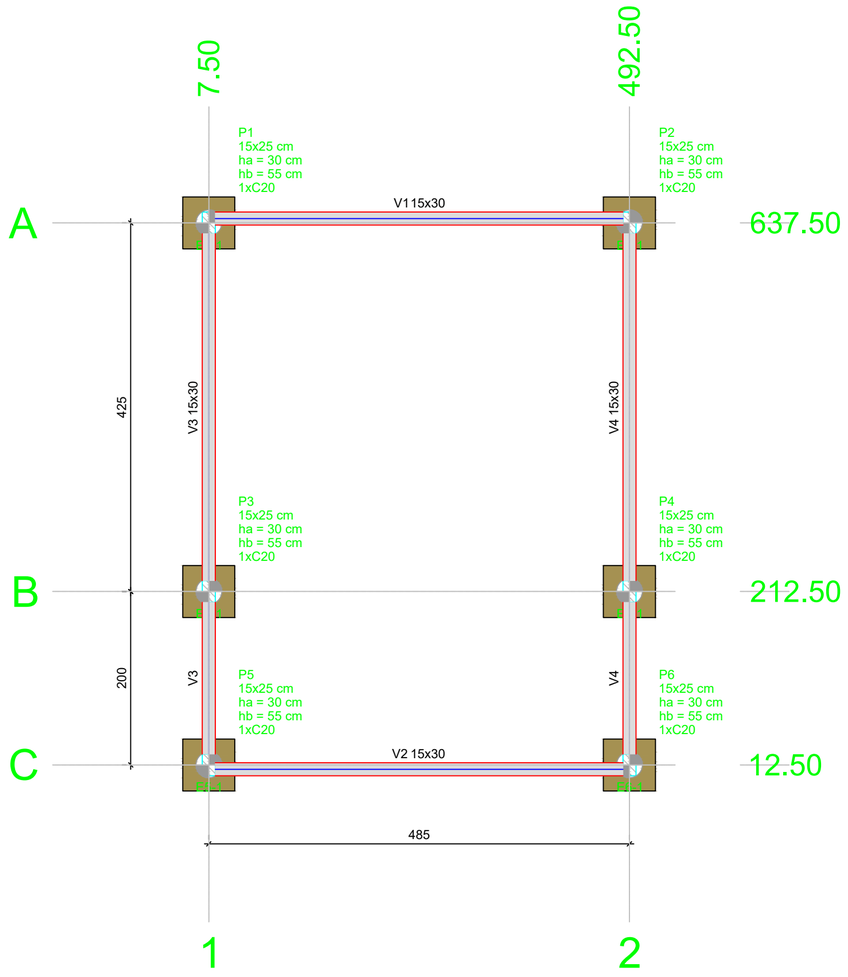

Planta de locação das estacas

escala 1:50

6xE1

escala 1:25

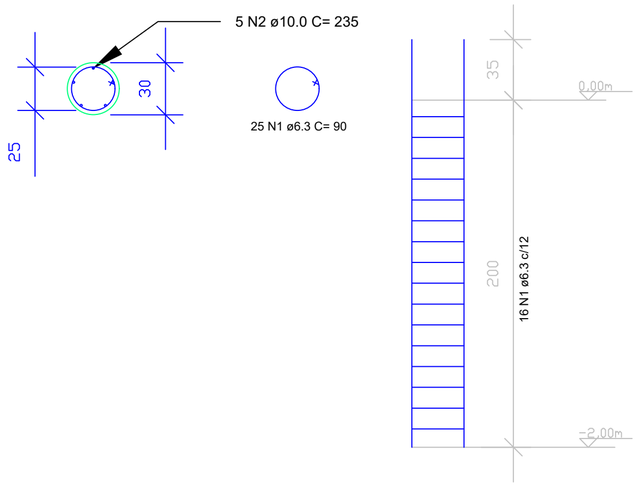

TODAS as estacas devem ser perfuradas com 3m e diâmetro de 30cm

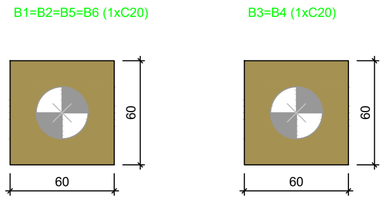

Legenda dos blocos

escala 1:25

Relação do aço

6xE1

AÇO	N	DIAM (mm)	QUANT	C.UNIT (cm)	C.TOTAL (cm)
CA50	1	6.3	96	90	8640
	2	10.0	30	235	7050

Resumo do aço

AÇO	DIAM (mm)	C.TOTAL (m)	PESO + 10 % (kg)
CA50	6.3	86,40	23,50
	10.0	70,50	48,00

PESO TOTAL (kg)	
CA50	71,50

Volume de concreto (C-30) = 1,00 m³

B1=B2=B3=B4=B5=B6
1xC20

PLANTA
ESC 1:25

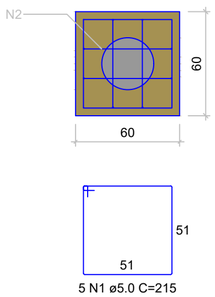

CORTE
ESC 1:25

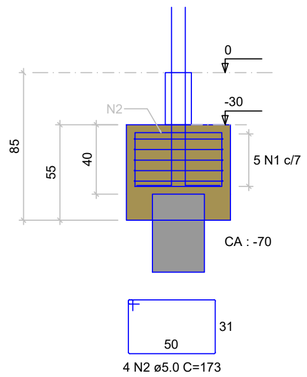

P1=P2

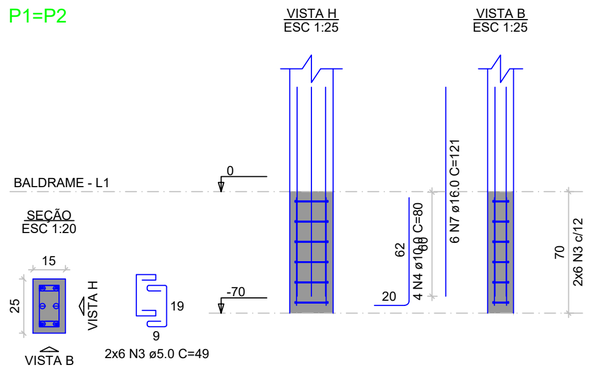

Estacas			
Simbologia	Nome	d (cm)	Quantidade
	C20	30.00	6

PREFEITURA MUNICIPAL DE BANDEIRANTES
SECRETARIA MUNICIPAL DE OBRAS E SERVIÇOS URBANOS

PROJETO ESTRUTURAL CASA DO PAPAI NOEL

OBRA: **CASA DO PAPAI NOEL**
PROP.: **Prefeitura Municipal de Bandeirantes**
ÁREAS: **-Área total = 32,50m²**

ENDEREÇO: **Avenida Bandeirantes, sem número - Centro, Bandeirantes - PR, 86360-000**

JUNHO / 2024

ARQUIVO : CNOEL_EST_LOCEST
ESCALA: INDICADA
DESENHISTA : Guilherme Aoyama
FORMATO: DWG
REFERÊNCIA : **PROJETO ESTRUTURAL CASA DO PAPAI NOEL**

Taxa de Ocupação:

Coeficiente de Aproveitamento:

Taxa de Permeabilidade:

RESPONSÁVEL TÉCNICO

PROPRIETÁRIO

FOLHA : 01/07