



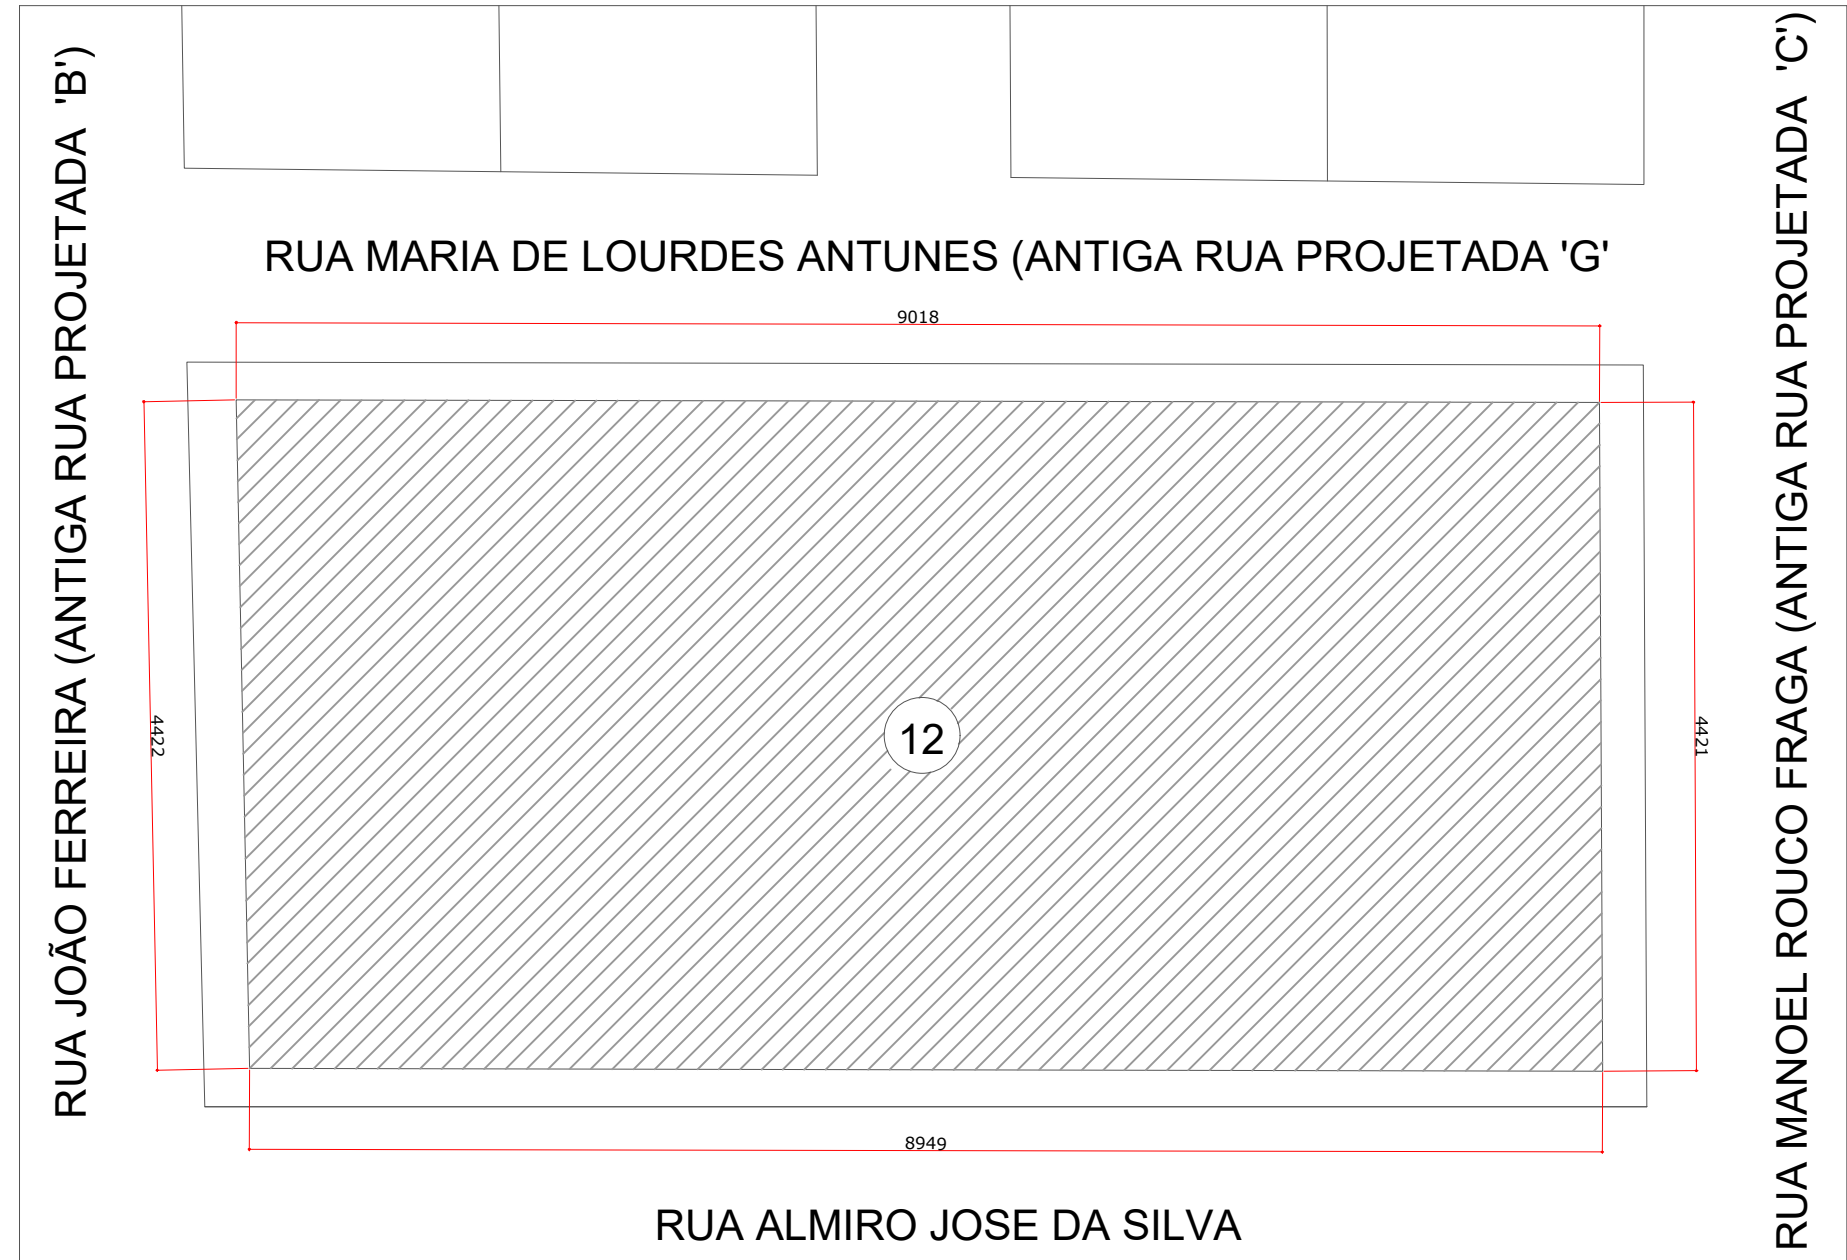

VISTA AÉREA DA CIDADE DE BANDEIRANTES
sem escala

■ TERRENO

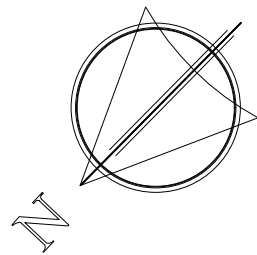

PLANTA DE SITUAÇÃO
esc.:1:500

		PREFEITURA MUNICIPAL DE BANDEIRANTES SECRETARIA MUNICIPAL DE OBRAS E SERVIÇOS URBANOS	
PROPRIETÁRIO: PREFEITURA MUNICIPAL DE BANDEIRANTES		MUNICÍPIO: BANDEIRANTES	
OBRA: MEU CAMPINHO		TIPO: CONSTRUÇÃO	
LOCAL: RUA MARIA DE LOURDES ANTUNES, JOÃO THEODORO DA SILVA		PROJETO: ARQUITETÔNICO	
AUTOR DO PROJETO / REGISTRO PROF: ARQ. POLYANA SANTIAGO CASTELLAR CAU A159769-8		REFERÊNCIA: PLANTA DE SITUAÇÃO	
		DESENHO: POLYANA	
		DATA: JUNHO/2022	
		ESCALA DO DESENHO: INDICADA	
		ARQUIVO: V01_MEU CAMPINHO_2022	

ARQ
01/01