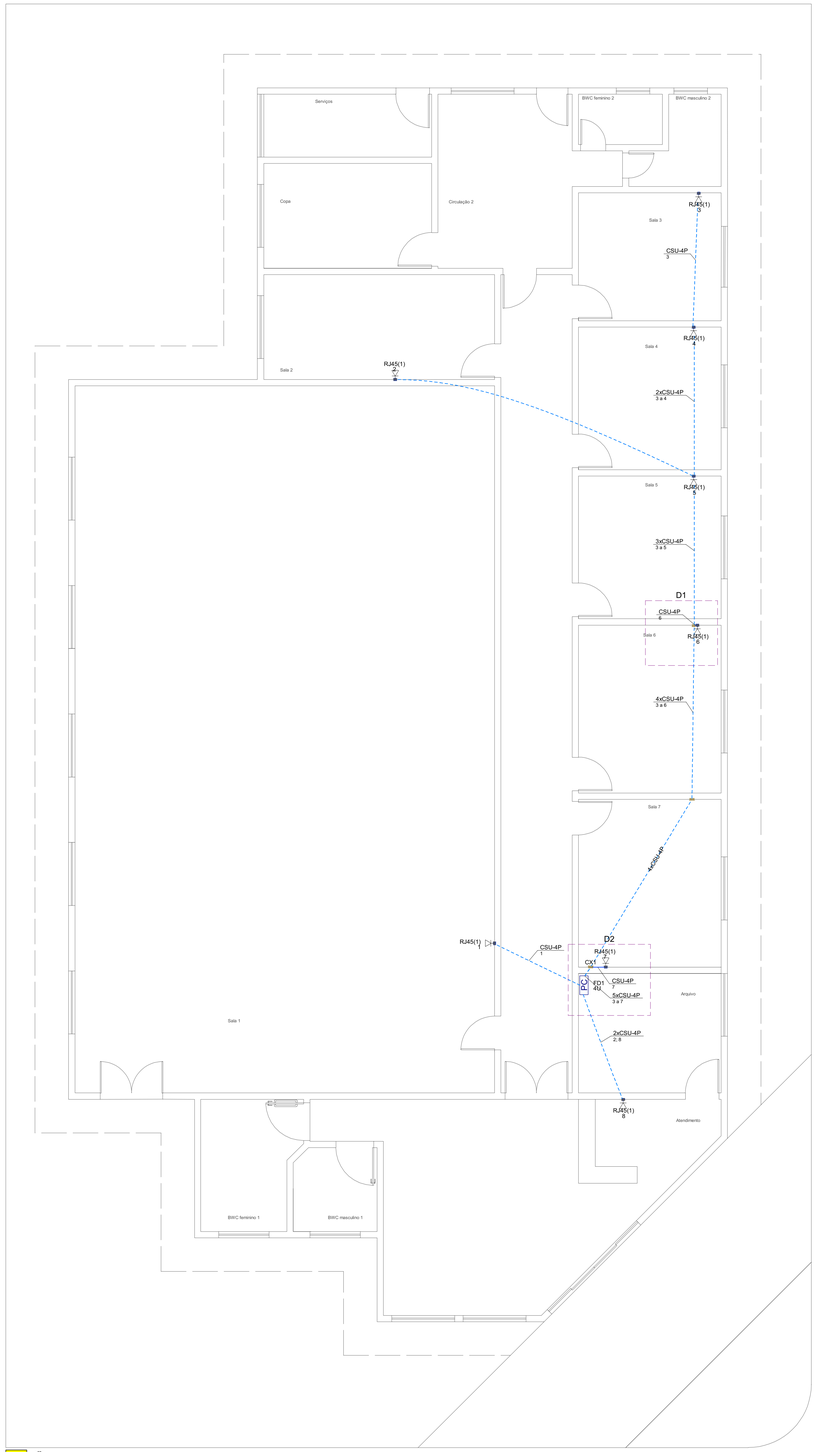

1 1:50

Lista de materiais - Terreo		
Cabeamento		
Acessórios Cabeamento - Metálico		
Conector		
110 IDC - 4 pares	8	pç
RJ45 (CM8v)	8	pç
Switch (10/100/1000)Base T		
8 portas	1	pç
Acessórios Cabeamento - Rack		
Caixa padrão 19"		
Guia de cabos vertical fechado	1	pç
Perfil de montagem	1	pç
Acessórios p/ eletrodutos		
Caixa PVC		
4x2"	9	pç
4x4"	2	pç
Cabeamento estruturado - metálico		
UTP-5e (24AWG)		
4	111.7	m
Dispositivo Elétrico - embutido		
Placa 2x4"		
Placa cega	1	pç
Placa 4x4"		
Placa cega	2	pç
Dispositivo de Cabeamento - embutir		
Placa 2x4" - Bege		
1 módulo - RJ45	8	pç
Eletroduto PVC flexível		
Eletroduto leve		
3/4"	48.08	m
Rack		
Caixa padrão 19" - porta acrílico cristal		
4U x 470mm	1	pç

Legenda das indicações - Terreo	
RJ45(1)	Pontos de cabeamento - RJ 45 - 1 módulo - baixa
4U	Caixa padrão 19" - porta acrílico cristal - 4U x 470mm

Legenda de condutos - Terreo
Cabeamento
Baixa
Piso

Legenda - Terreo
Caixa 2x4" de embutir
Caixa 4x4" de embutir
Caixa padrão
Tomada RJ45 a 0,30m do piso

Legenda detalhada - Terreo		
Caixa 2x4" de embutir		
Acessórios p/ eletrodutos		
Caixa PVC		
4x2"	1	pç
Dispositivo Elétrico - embutido		
Placa 2x4"		
Placa cega	1	pç
Caixa 4x4" de embutir		
Acessórios p/ eletrodutos		
Caixa PVC		
4x4"	1	pç
Dispositivo Elétrico - embutido		
Placa 4x4"		
Placa cega	1	pç
Caixa padrão		
Acessórios Cabeamento - Rack		
Caixa padrão 19"		
Guia de cabos vertical fechado	1	pç
Perfil de montagem	1	pç
Rack		
Caixa padrão 19" - porta acrílico cristal		
4U x 470mm	1	pç
Tomada RJ45 a 0,30m do piso		
Acessórios Cabeamento - Metálico		
Conector		
RJ45 (CM8v)	1	pç
Acessórios p/ eletrodutos		
Caixa PVC		
4x2"	1	pç
Dispositivo de Cabeamento - embutir		
Placa 2x4" - Bege		
1 módulo - RJ45	1	pç

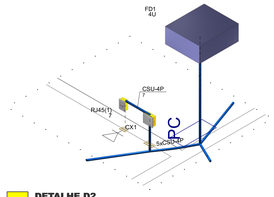

2 **DETALHE D2**
1:25

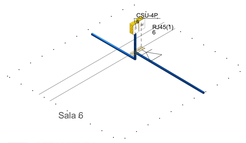

3 **DETALHE D1**
1:25

NOTAS GERAIS

1. ESTE PROJETO É PROPRIEDADE DO PROJETISTA REGISTRADO NO SELO. CONFORME LEI N°. 5194/66 NÃO DEVE SER UTILIZADO PARA QUALQUER OUTRA FINALIDADE QUE NÃO SE RELACIONE COM A EXECUÇÃO DA PRESENTE EDIFICAÇÃO, SENDO TERMINANTEMENTE VEDADA SUA COLOCAÇÃO A DISPOSIÇÃO DE TERCEIROS.
2. O PROJETISTA NÃO SE RESPONSABILIZARÁ POR EVENTUAIS ALTERAÇÕES DESTE PROJETO DURANTE SUA EXECUÇÃO, QUALQUER MODIFICAÇÃO, O MESMO DEVE SER CONTACTADO.
3. ESTE PROJETO FOI BASEADO NO LAY-OUT E INFORMAÇÕES FORNECIDAS PELO ARQUITETO OU PROPRIETÁRIO.
4.QUALQUER MODIFICAÇÃO OU DÚVIDA DEVERÁ SER IMEDIATAMENTE COMUNICADA POR ESCRITO AO PROJETISTA.

Nº	REVISÕES	DATA	APROVAÇÃO
00	Emissão inicial		

Prefeitura Municipal de Bandeirantes
Rua Frei Rafael Proner, 1427

Obra
CENTRO DE FISIOTERAPIA
Bandeirantes, PR

Projetista
Rafael Nascimento
CREA SP 5070120562/D

Proprietário
Prefeitura de Bandeirantes

Projeto
PROJETO CABEAMENTO

Pavimento
Terreo

Conteúdo
Conteúdo desta prancha

Prancha
9
Conjunto 1 | Pran. Tot. 11

Data	Escala	Desenho	Conferência
	Escala		Revisor