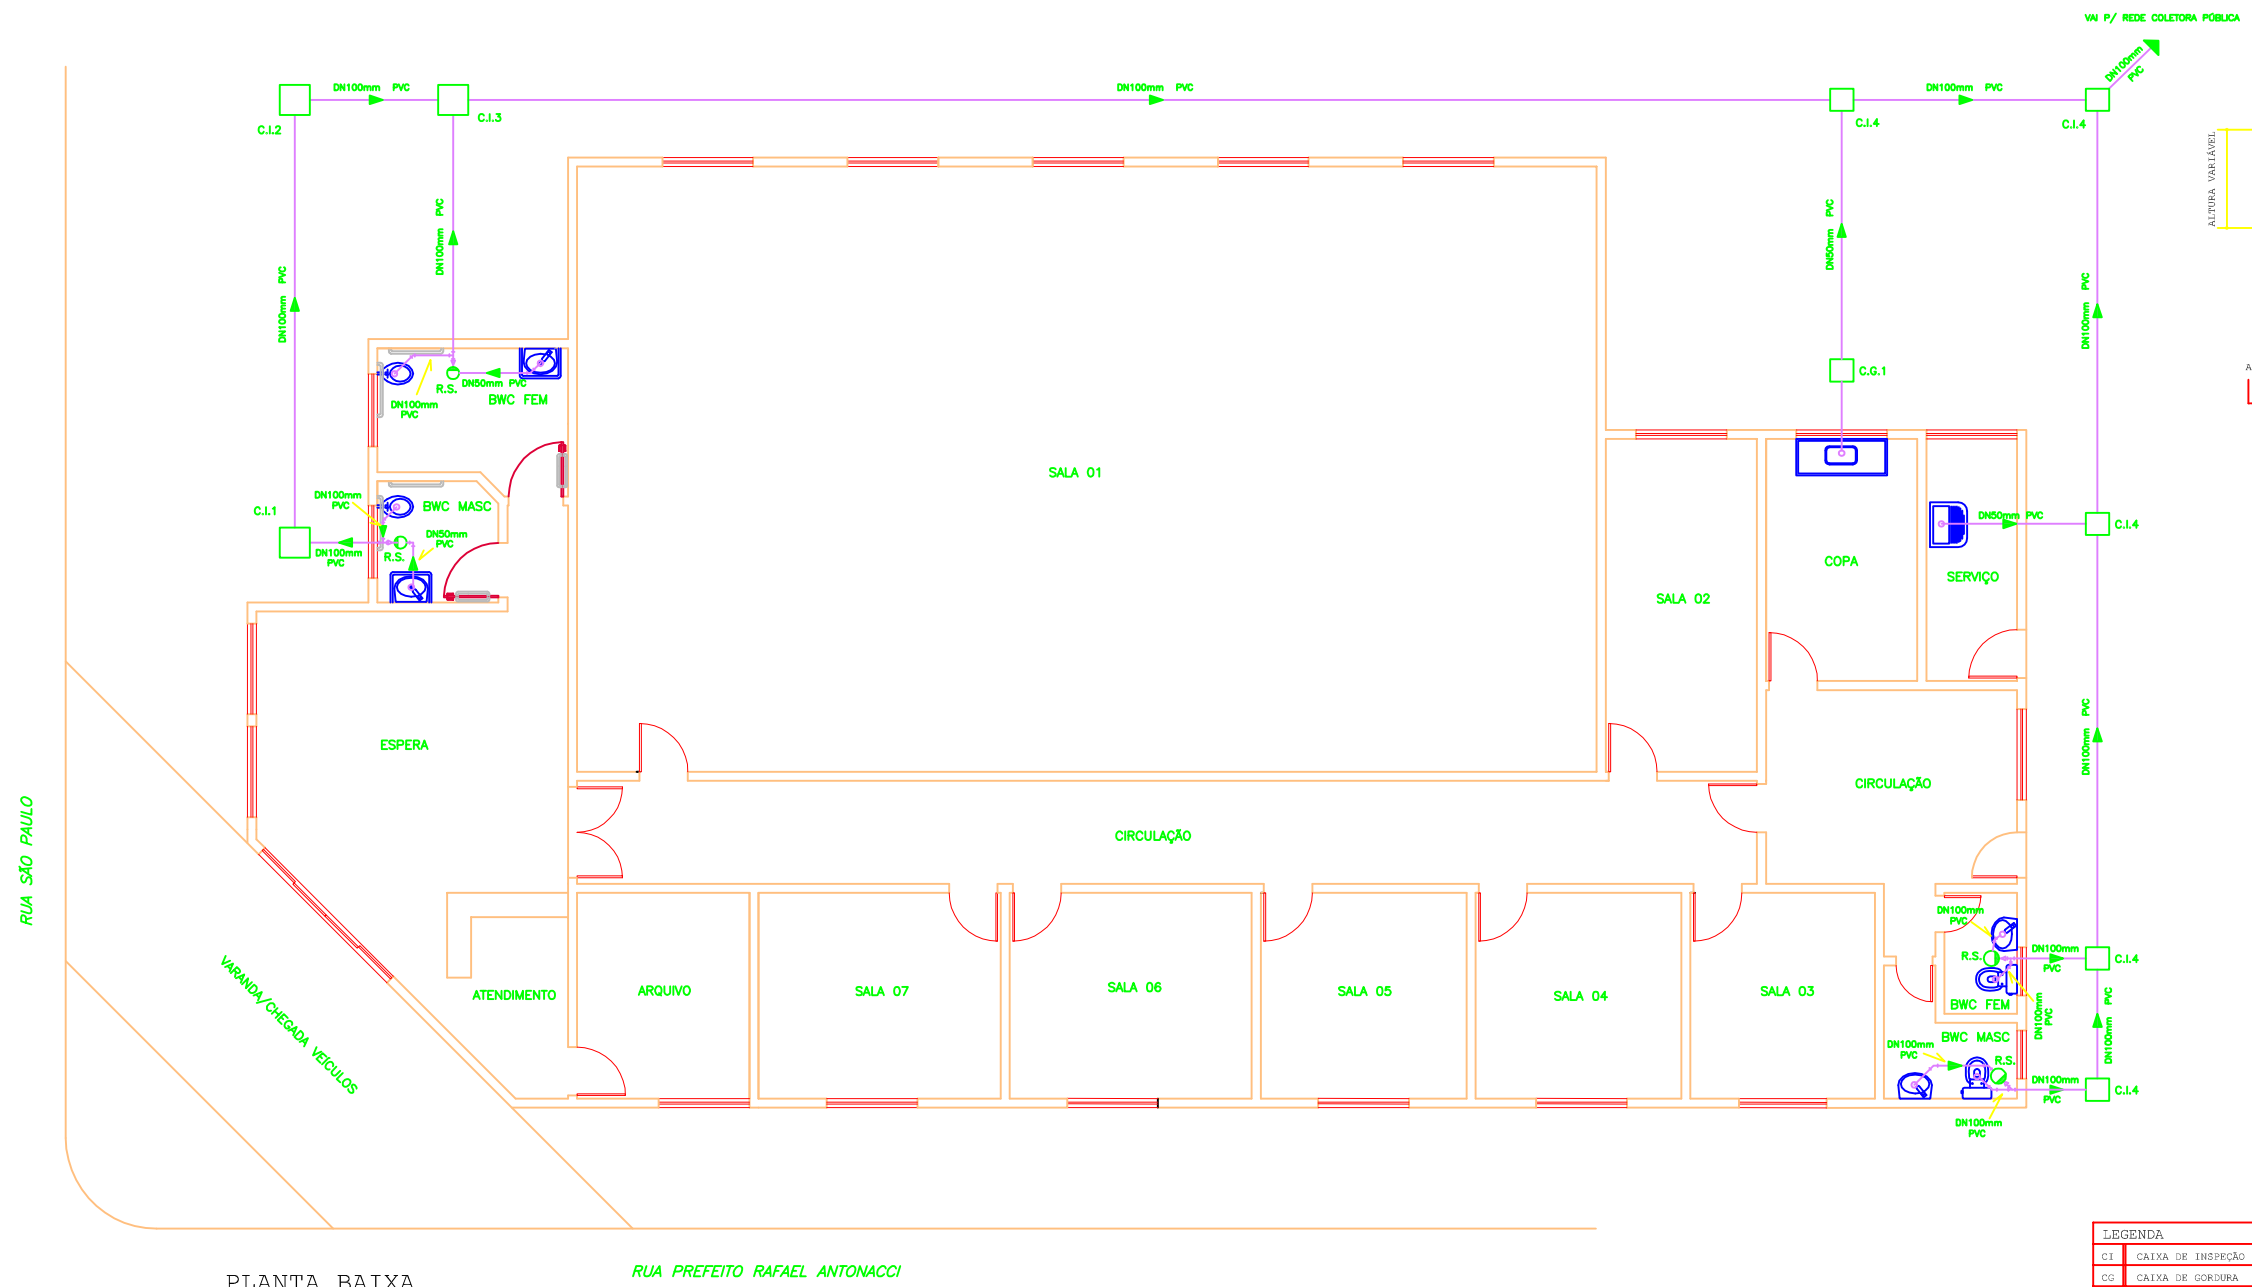

PLANTA BAIXA

ESC. 1:50

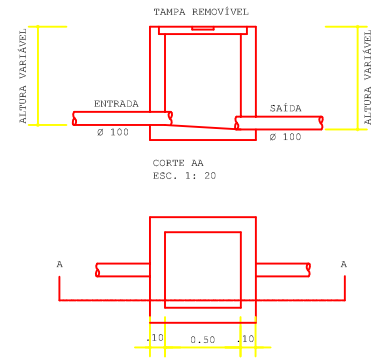

CORTE AA
ESC. 1: 20

PLANTA CAIXA DE INSPEÇÃO 02,03,04,05,06
ESC. 1: 20

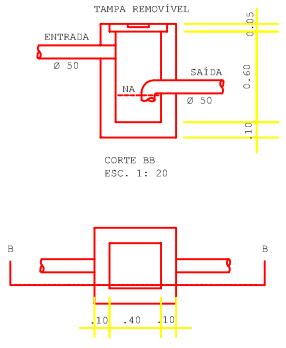

CORTE BB
ESC. 1: 20

PLANTA CAIXA DE GORDURA
ESC. 1: 20

LEGENDA	
CI	CAIXA DE INSPEÇÃO
CG	CAIXA DE GORDURA
RS	RALO SIFONADO

TUBULAÇÃO EM PVC

OBRA:
RESIDÊNCIA UNIFAMILIAR EM ALVENARIA

PROPRIETÁRIO:
PREFEITURA MUNICIPAL DE BANDEIRANTES

ASSUNTO:
PROJETO HIDROSSANITÁRIO

ENDEREÇO DA OBRA:
RUA SÃO PAULO QUADRA: 04 LOTE: 01 – VILA SÃO JOSE
BANDEIRANTES – PR

PROPRIETÁRIO:
Joelson Romalho Motta
Prefeito de Bandeirantes

RESPONSÁVEL TÉCNICO:
JONAS RODRIGO TAVARES DE AVILLA:06851741903
Jonas Rodrigo Tavares Avila
Engenheiro Civil
CREA: 145.808/D

ESCALA:	DESENHO:	DATA:	ARQUIVO:	PRANCHA:
INDICADA	JD	20/07/2020	E5–2020	ÚNICA