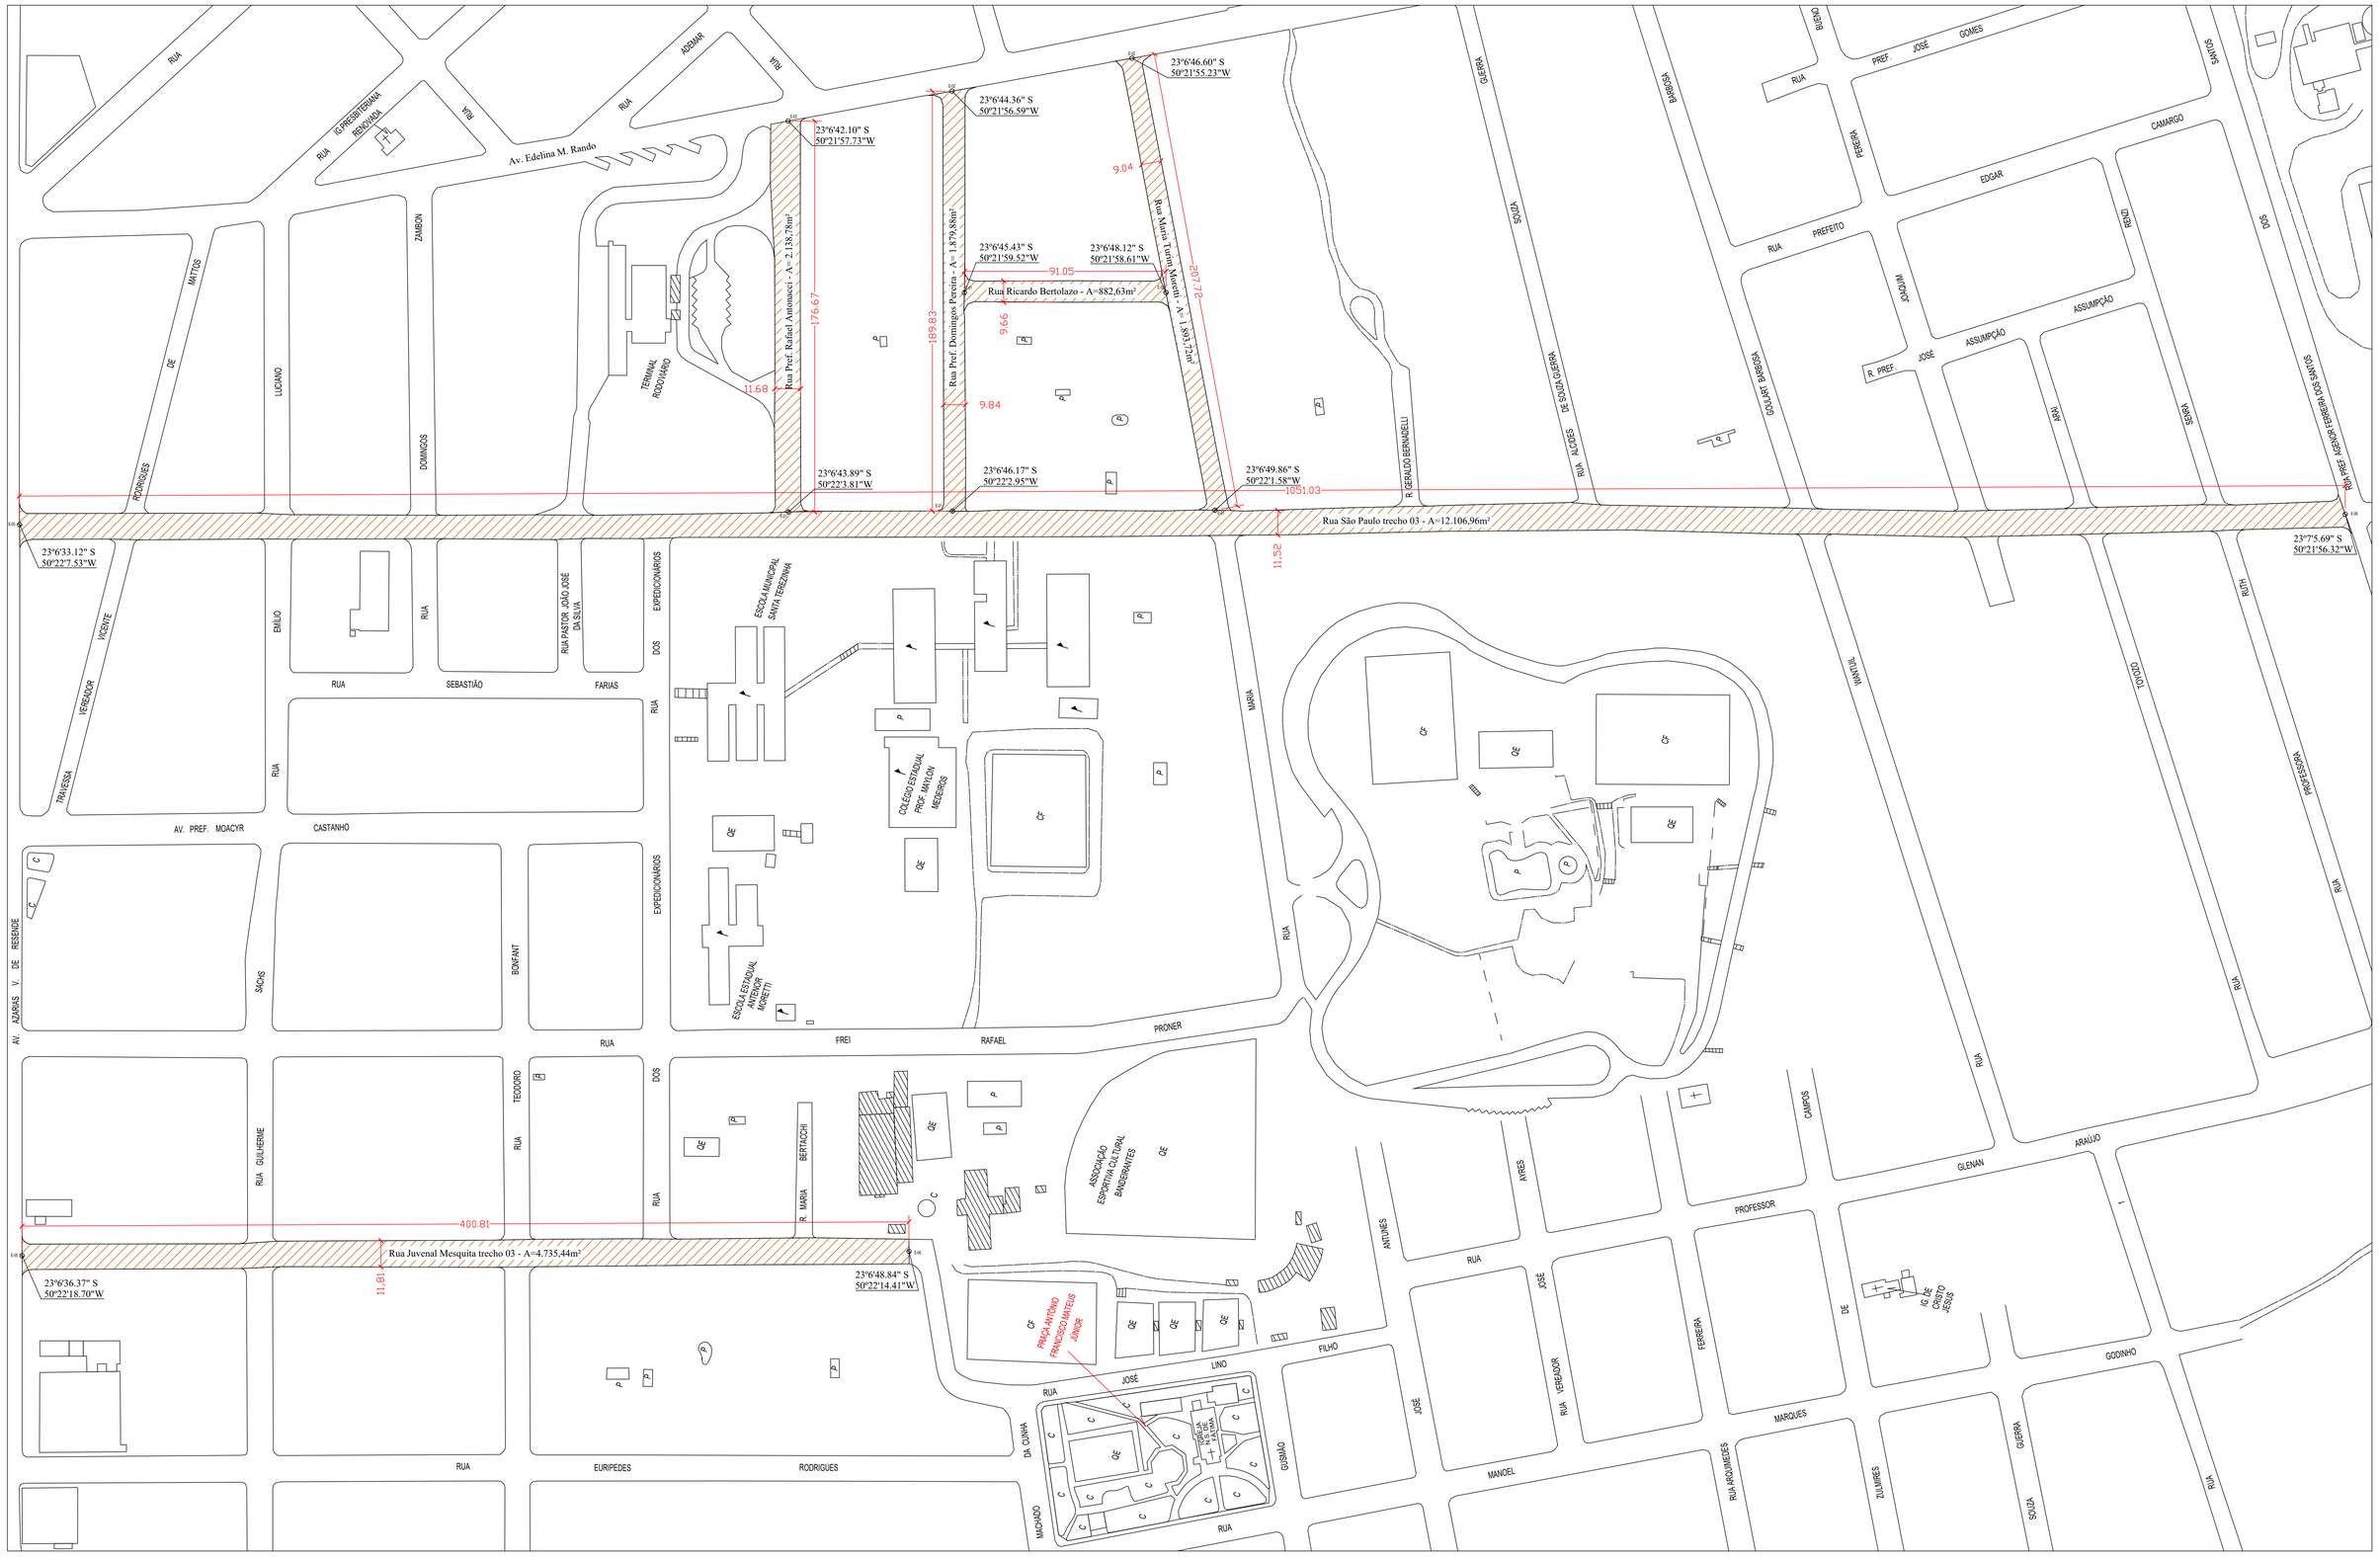

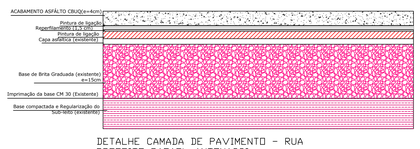

DETALHE CAMADA DE PAVIMENTO - RUA
PREFEITO RAFAEL ANTONACCI
SEM ESCALA

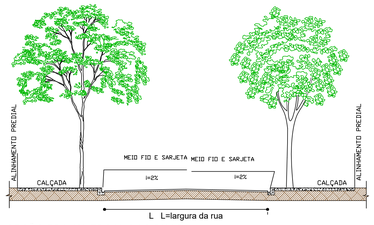

SEÇÃO TRANSVERSAL DAS RUAS
SEM ESCALA

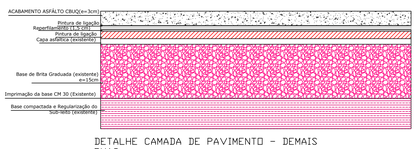

DETALHE CAMADA DE PAVIMENTO - DEMAIS
RUAS
SEM ESCALA

PREFEITURA MUNICIPAL DE BANDEIRANTES - PARANÁ
SECRETARIA MUNICIPAL DE OBRAS E SERVIÇOS URBANOS

RECAPE

Obra: DIVERSOS BAIRROS

Proprietario: Prefeitura Municipal de Bandeirantes

NOVEMBRO/2019

ARQUIVO :

ESCALA : 1 : 1000

DESENHISTA :

FORMATO : DWG

REFERÊNCIA : **RECAPE**

RESPONSÁVEL TÉCNICO :
Maria de Lourdes Almeida Manzone
Secretária de Obras
CAU - A 23.478-4

PROPRIETÁRIO :

FOLHA : 04