
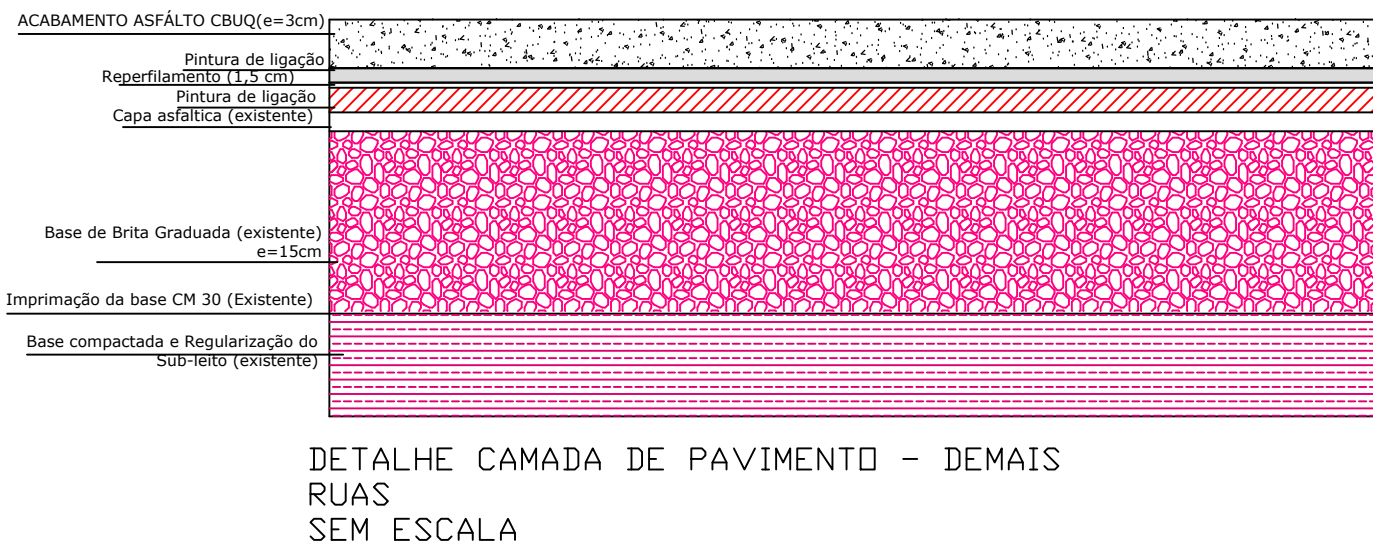
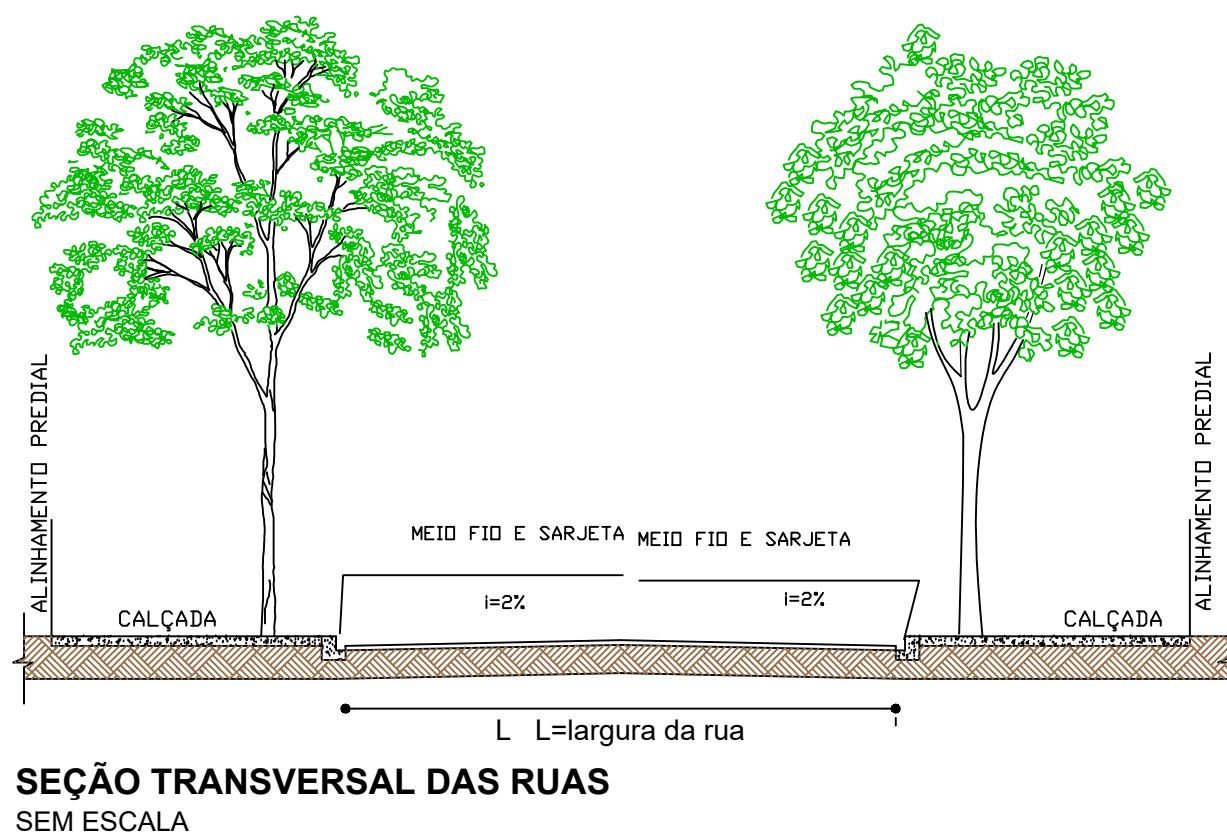


 Recape Asfáltico

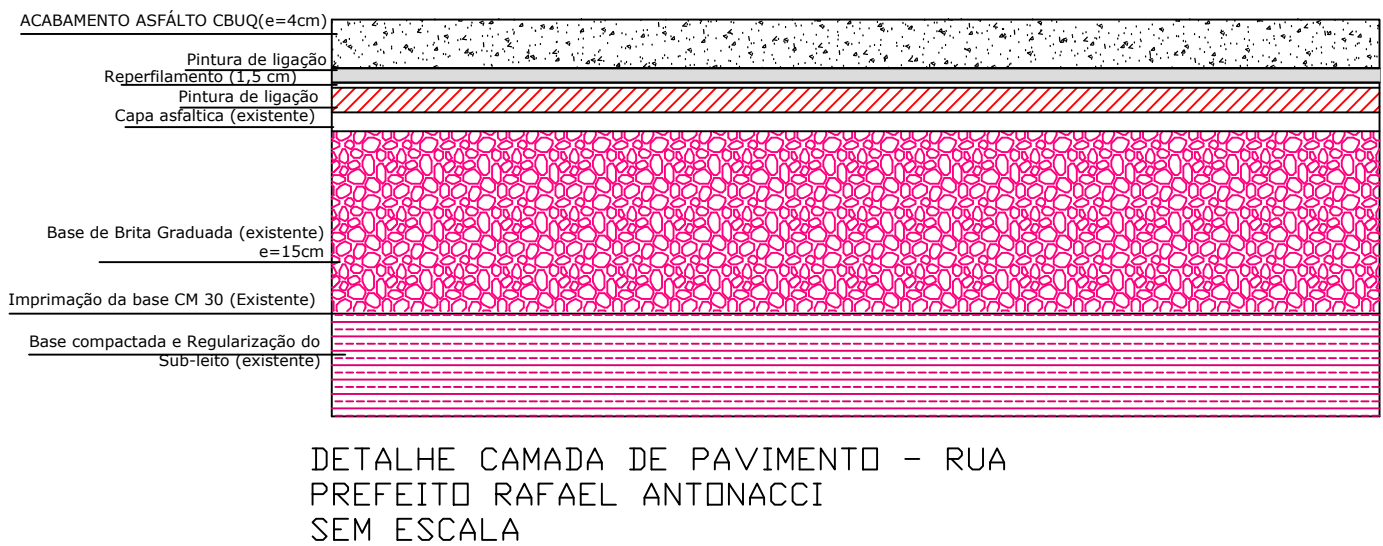

<b>PREFEITURA MUNICIPAL DE BANDEIRANTES - PARANÁ</b> SECRETARIA MUNICIPAL DE OBRAS E SERVIÇOS URBANOS			
<b>RECAPE</b>			
Obr: DIVERSOS BAIRROS		PROJETO: _____	ESCALA: 1:1000
Proprietário: Prefeitura Municipal de Bandeirantes		DESENHISTA: _____	FORMATO: A3
RESPONSÁVEL TÉCNICO: _____		REFERÊNCIA: _____	RECAPE
Data de Lançamento: Novembro/2019		PROPRIETÁRIO: _____	04