



LEGENDA


- AF — COLUNA DE AGUA FRIA
- RG — REGISTRO DE GAVETA
- COLUNA COM CONTEÚDO SUBINDO
- COLUNA COM CONTEÚDO DESCENDO
- ENTRADA DE ÁGUA
- TUBULAÇÃO EMBUTIDO NO TETO OU NA PAREDE

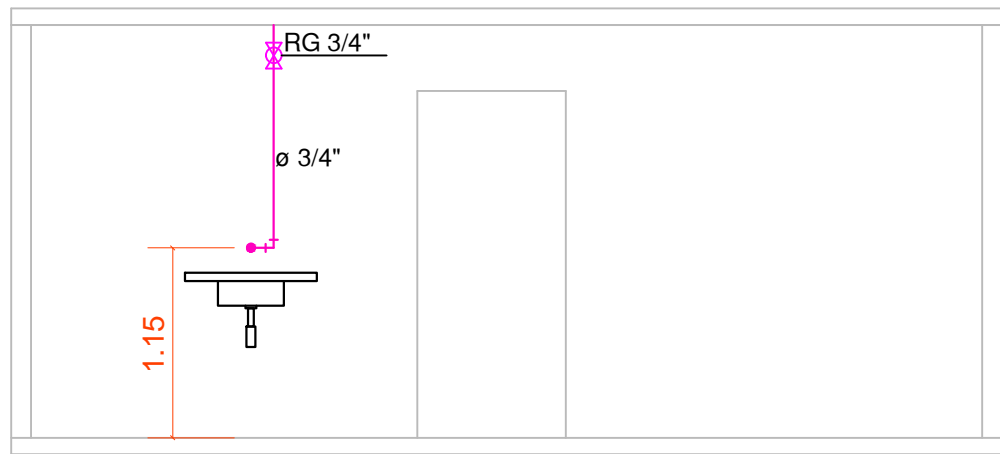


Elevação 01
Escala 1:50

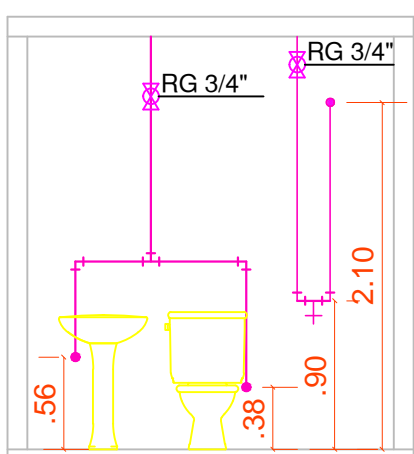

Elevação 02
Escala 1:50

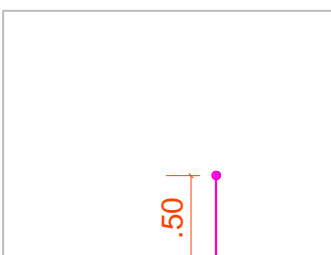

Elevação 03
Escala 1:50

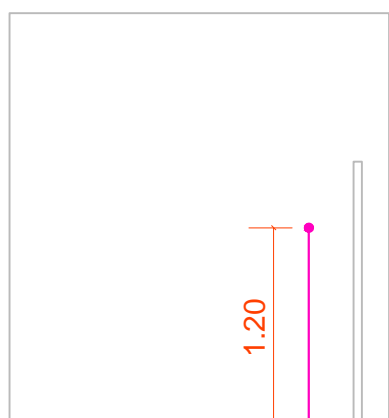

Elevação 04
Escala 1:50

PREFEITURA MUNICIPAL DE BANDEIRANTES SECRETARIA MUNICIPAL DE OBRAS E SERVIÇOS URBANOS		
PROJETO PARA CONSTRUÇÃO DE UMA RESIDENCIA UNIFAMILIAR EM ALVENARIA		
OBRA: Construção de uma Residencia 01	ARQUIVO : DESENHISTA : FORMATO : DWG	ESCALA : 1 : 50
PROP: Prefeitura Municipal de Bandeirantes	REFERÊNCIA : PROJETO HIDRAULICO	
LOCAL: Rua José Altizani - Lot. Domingos Zambon Quadra: E - Lote: 15 Bandeirantes-Pr	ABRIL / 2021	
PROJETO:	PROPRIETÁRIO : JAILSON RAMALHO MATTA - PREFEITO MUNICIPAL	FOLHA : UNICA

APROVAÇÃO: