




1 Fundações
ESCALA - 1:100

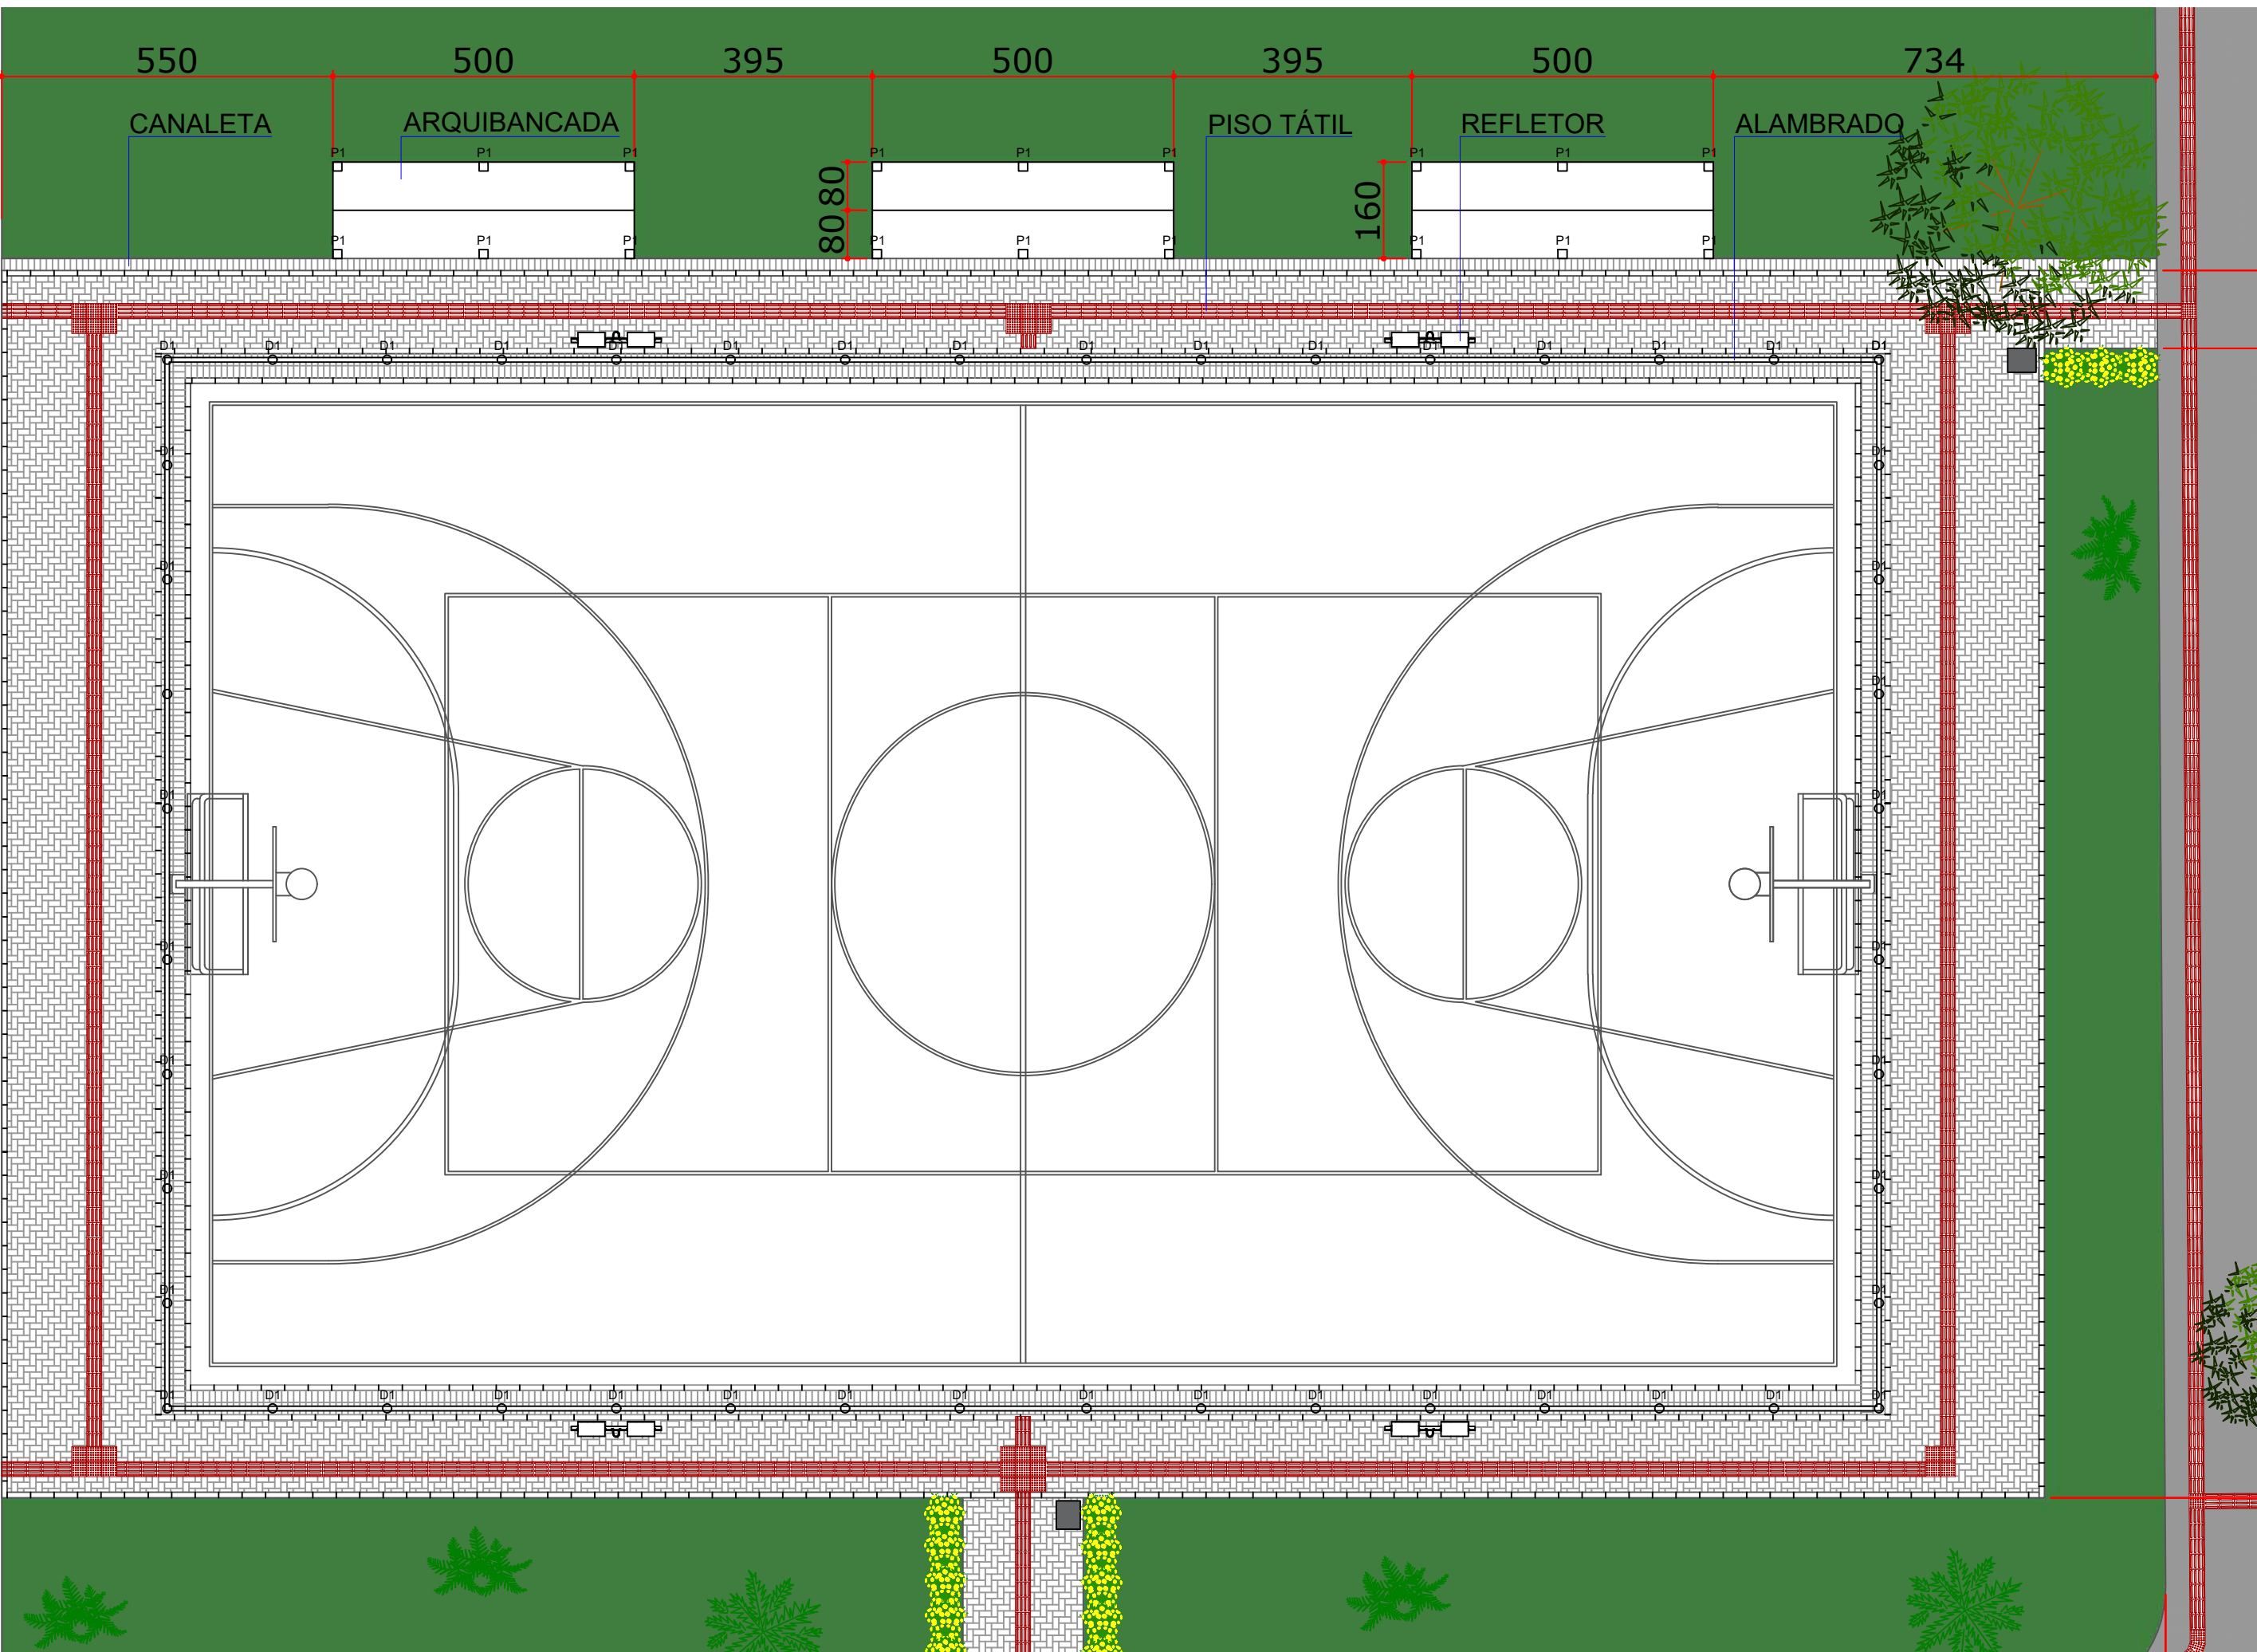


2 Pilares e Cintas
ESCALA - 1:100

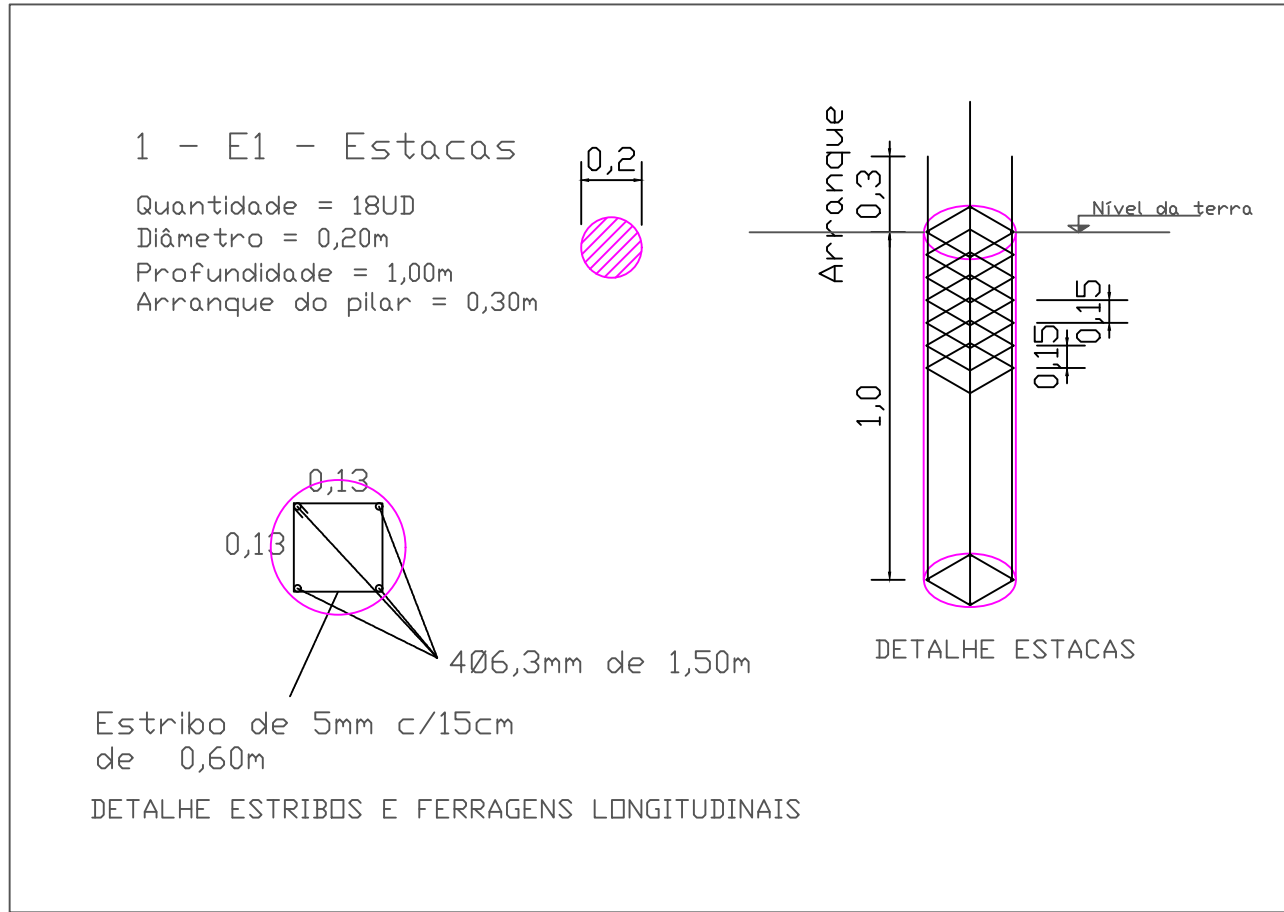


3 Estacas
ESCALA - sem escala

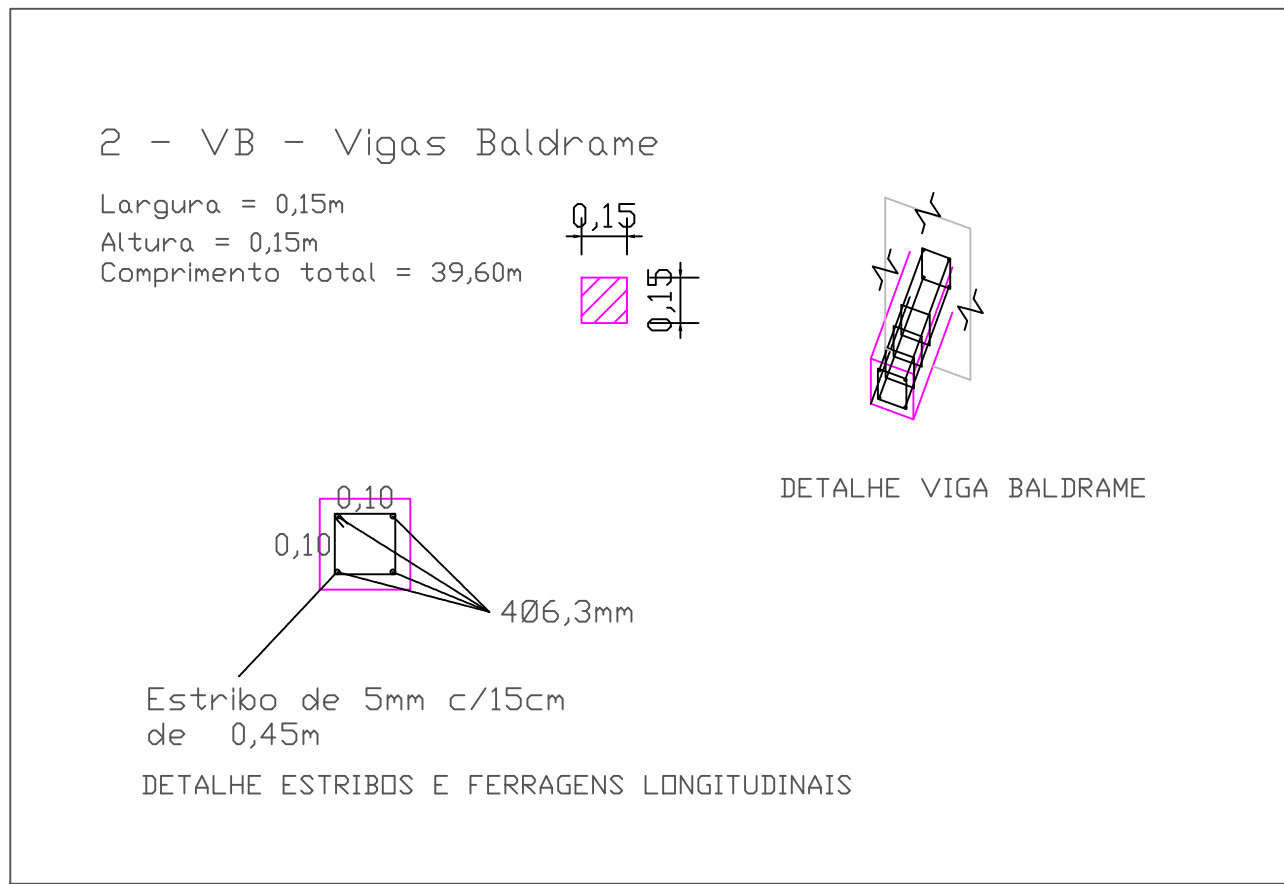


4 Vigas Baldrame
ESCALA - sem escala

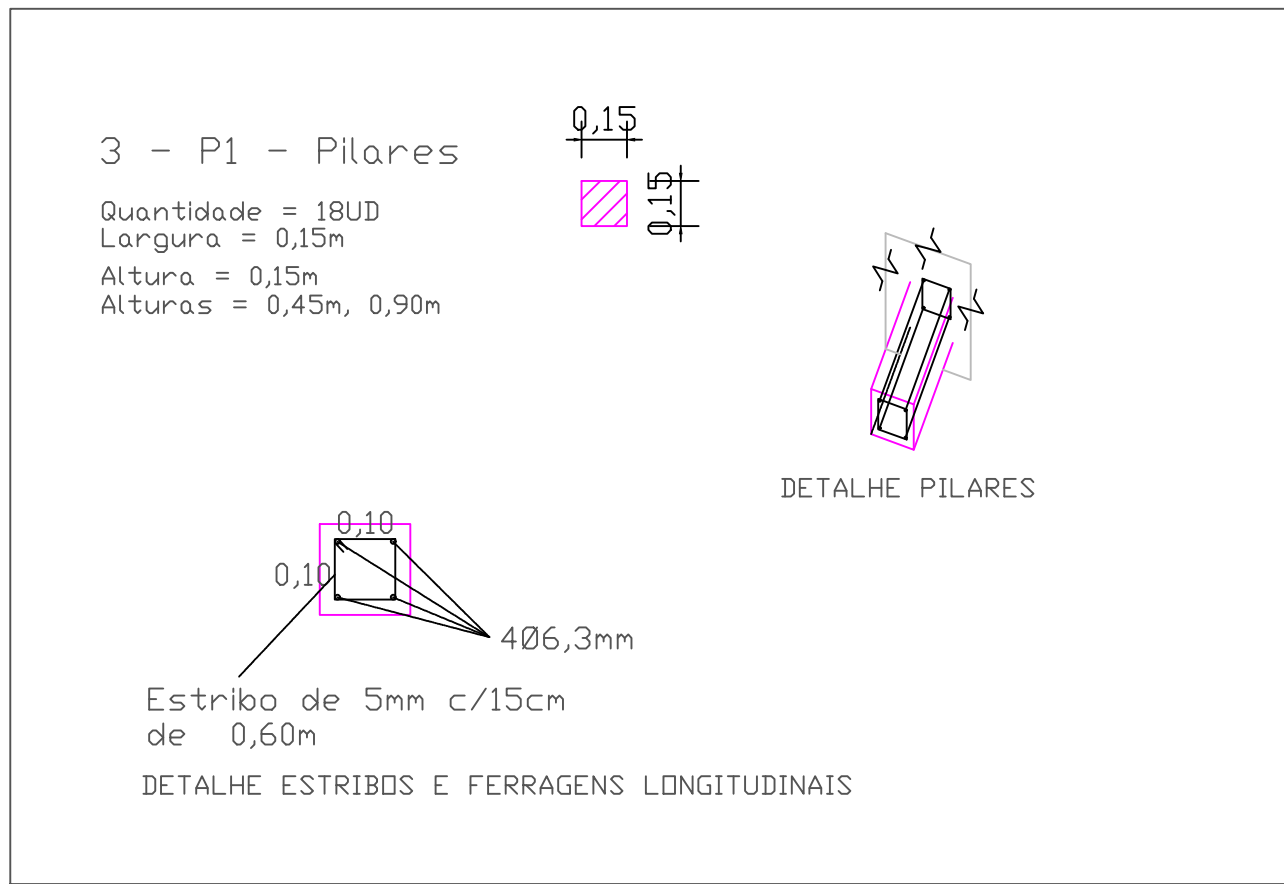


5 Pilares
ESCALA - sem escala

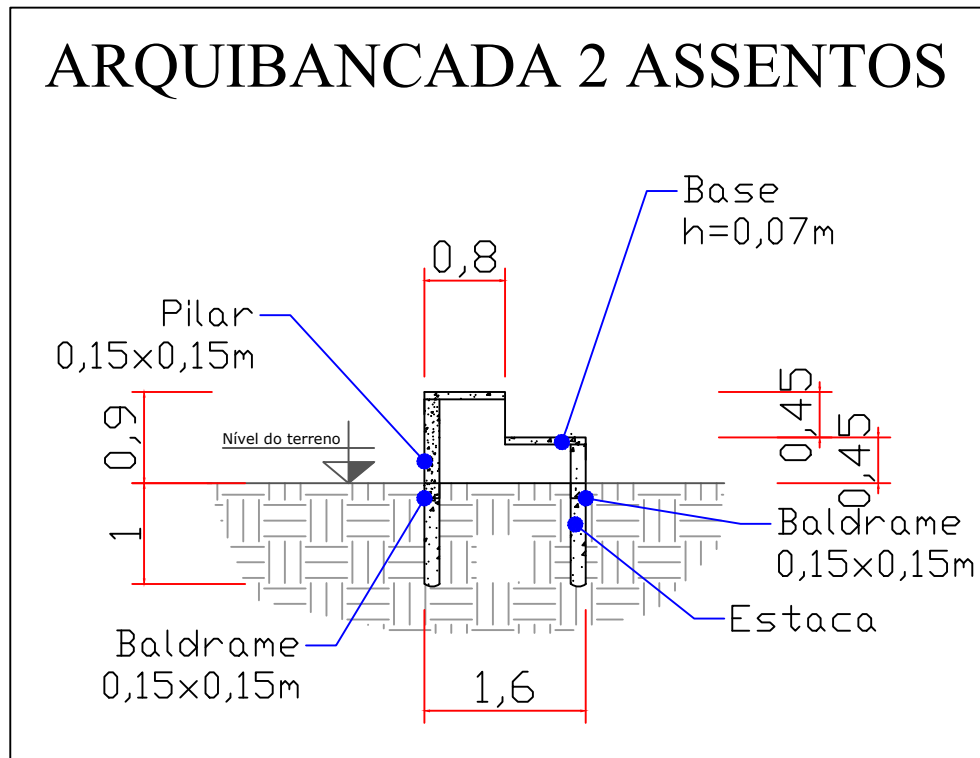


6 Detalhe Arquibancada
ESCALA - 1:75

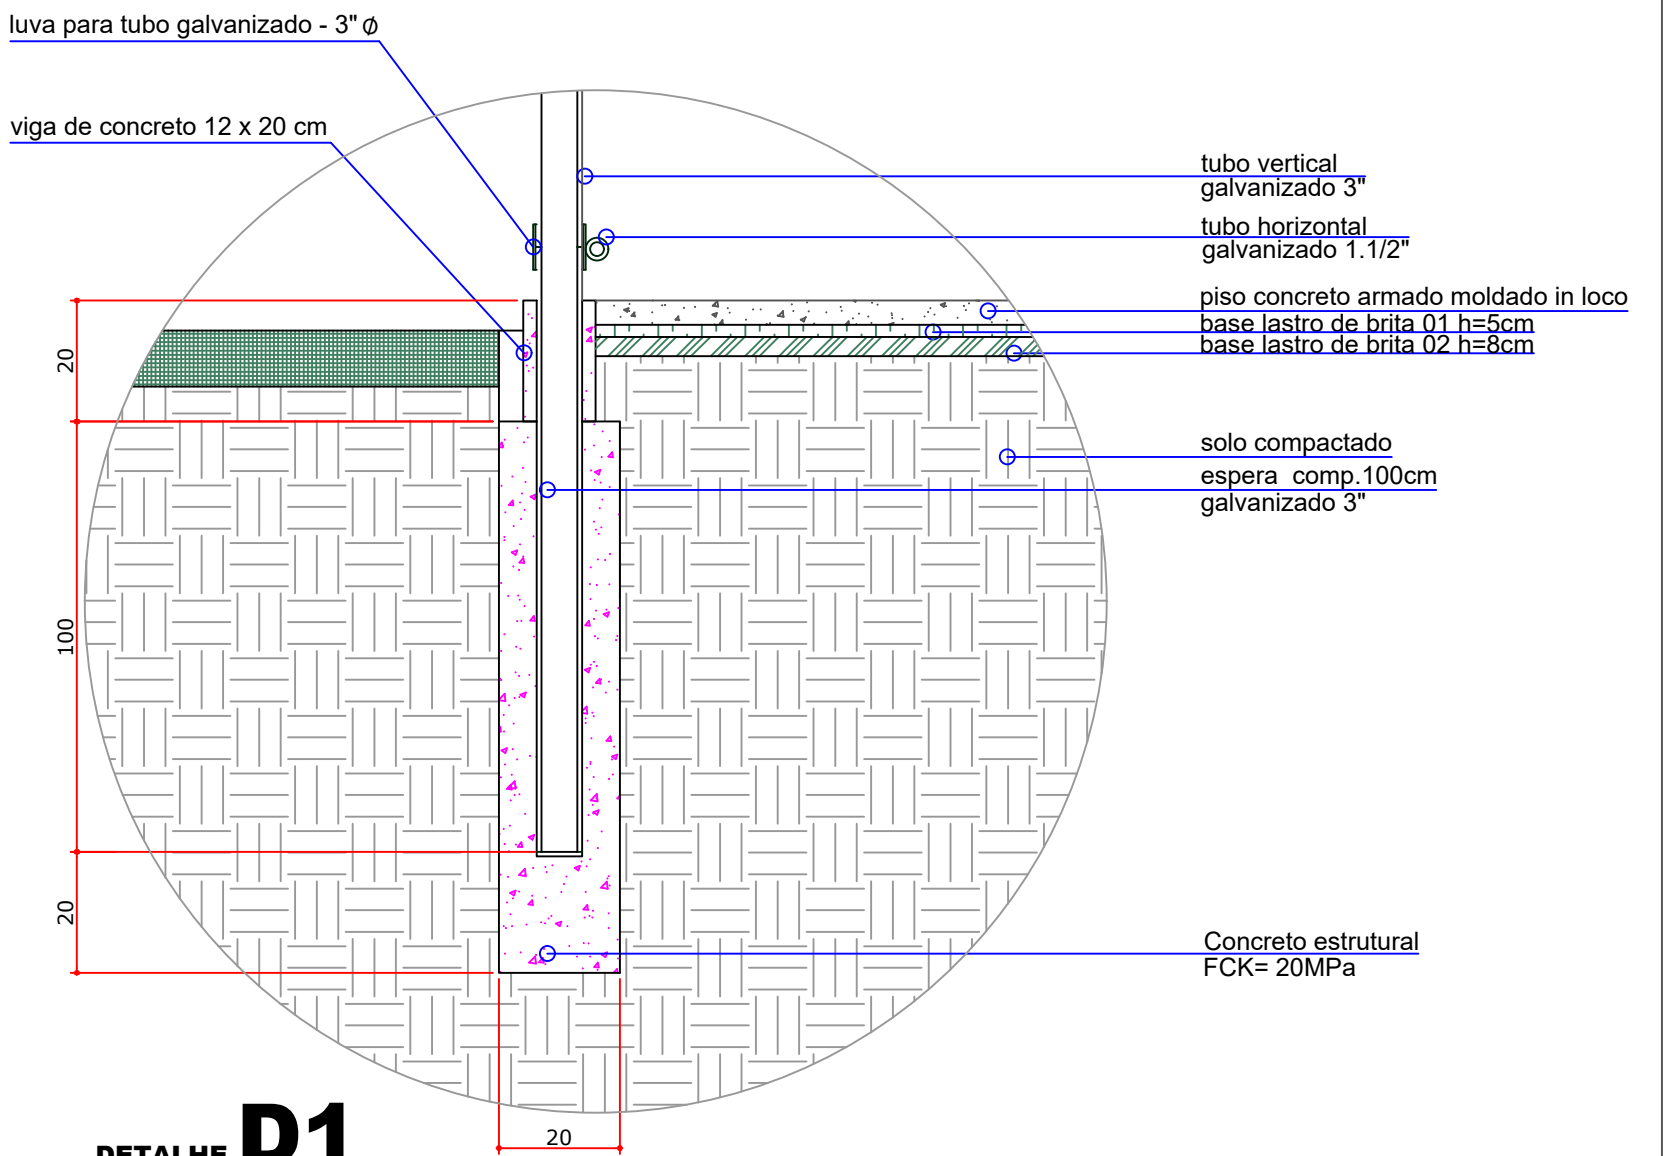

DETALHE D1
sem escala

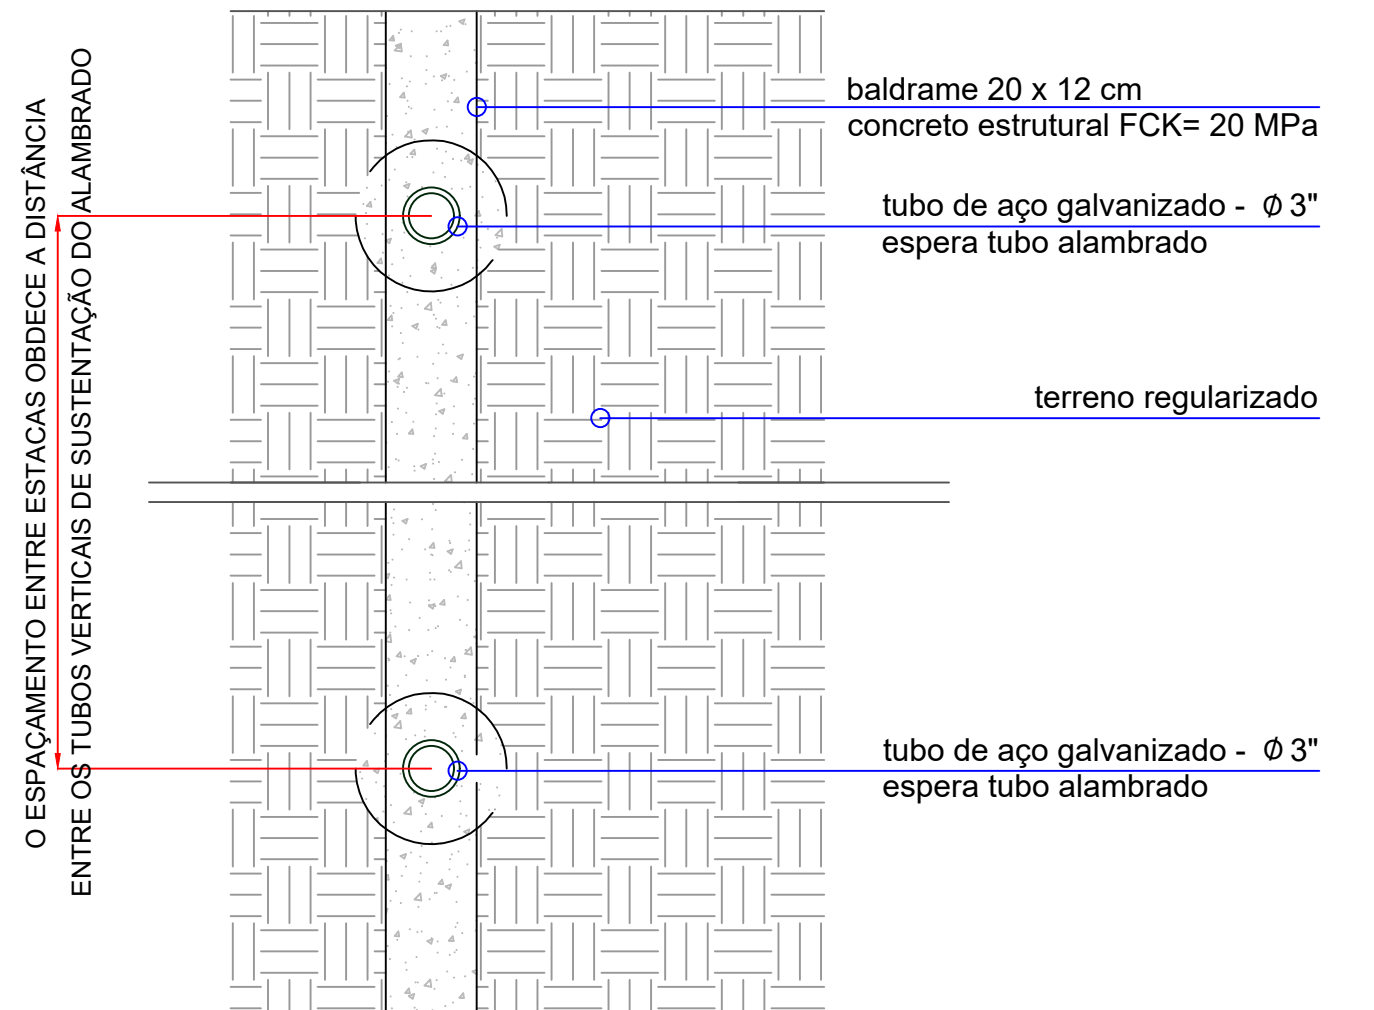

DETALHE EM PLANTA - ESTACA FUNDAÇÃO
sem escala

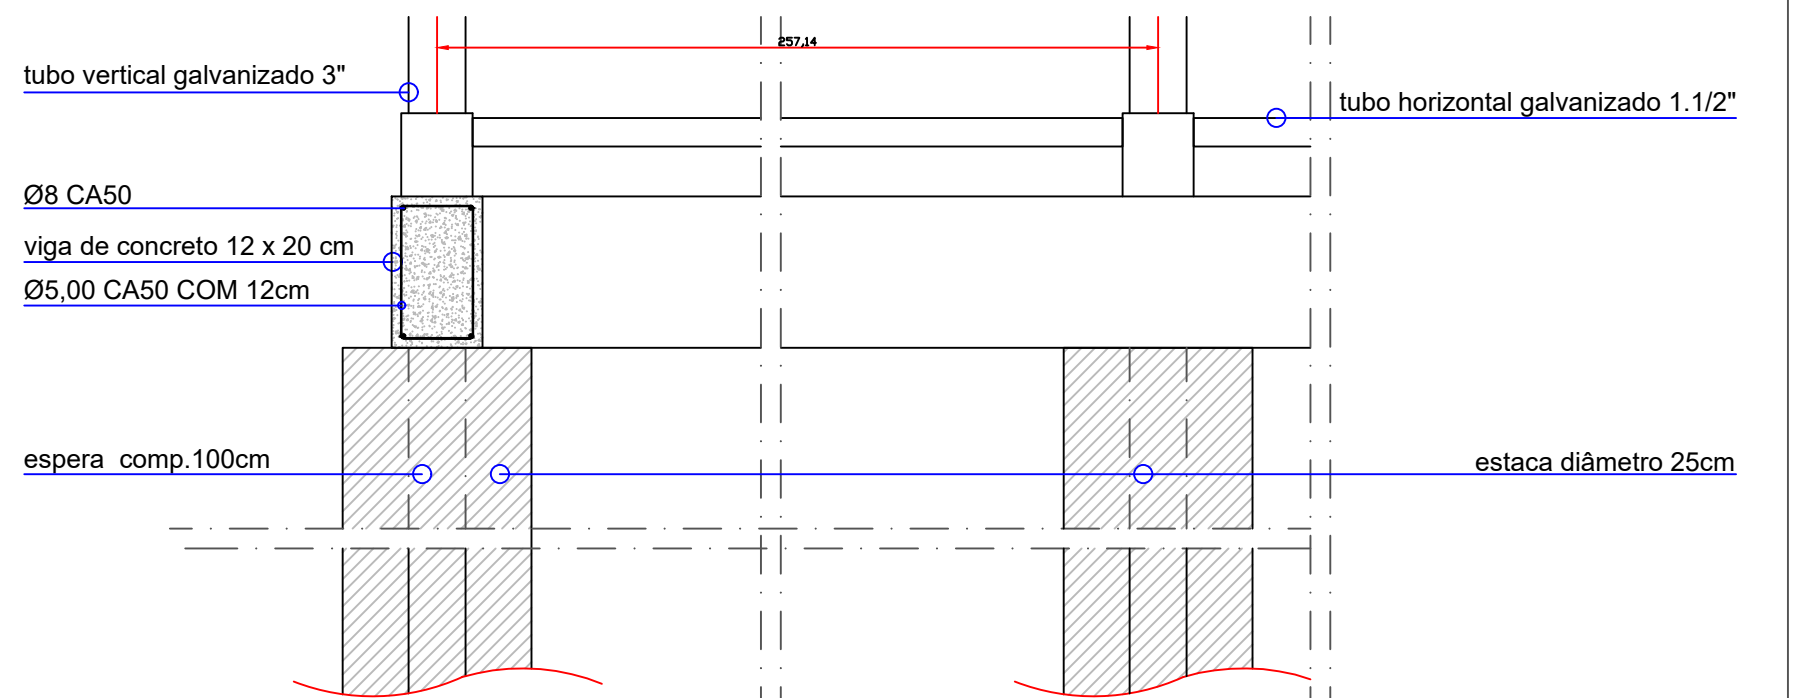

DETALHE DO BALDRAME
sem escala

Estacas - E1						
N	Tip o	Bitol a	Quantida de	Comprimento (cm)	Comprimento total (cm)	Peso (kg) +10%
1	CAS 0	6,3	72	100	7200	19,40
2	CAG 0	5	126	60	7560	12,81
Viga Baldrame - VB						
N	Tip o	Bitol a	Quantida de	Comprimento	Comprimento total	Peso +10%
3	CAS 0	6,3	24	497	11928	32,15
4	CAS 0	6,3	24	157	3768	10,15
5	CAG 0	5	264	45	11880	20,12
Pilares - P1						
N	Tip o	Bitol a	Quantida de	Comprimento	Comprimento total	Peso +10%
7	CAS 0	6,3	36	45	1620	4,37
8	CAS 0	6,3	36	90	3240	8,73
9	CAG 0	5	81	60	4860	8,23



PREFEITURA MUNICIPAL DE BANDEIRANTES
SECRETARIA MUNICIPAL DE OBRAS E SERVIÇOS URBANOS

PROPRIETÁRIO:
PREFEITURA MUNICIPAL DE BANDEIRANTES
OBRA:
MEU CAMPINHO
LOCAL:
RUA MARIA DE LOURDES ANTUNES, JOÃO THEODORO DA SILVA
AUTOR DO PROJETO / REGISTRO PROF:
ENG. GUILHERME ADOYAMA
CREA/PR 208.115/D

MUNICÍPIO:
BANDEIRANTES
TIPO:
CONSTRUÇÃO

PROJETO:
PROJETO ESTRUTURAL
REFERÊNCIA:
QUADRA POLIESPORTIVA

DESENHO:
GUILHERME ADOYAMA
DATA:
JUNHO/2024
ESCALA DO DESENHO:
INDICADA
ARQUIVO:
V04_MEU CAMPINHO_2022

ARQ
03/03