




11 CORTE A-A
ESCALA 1:75

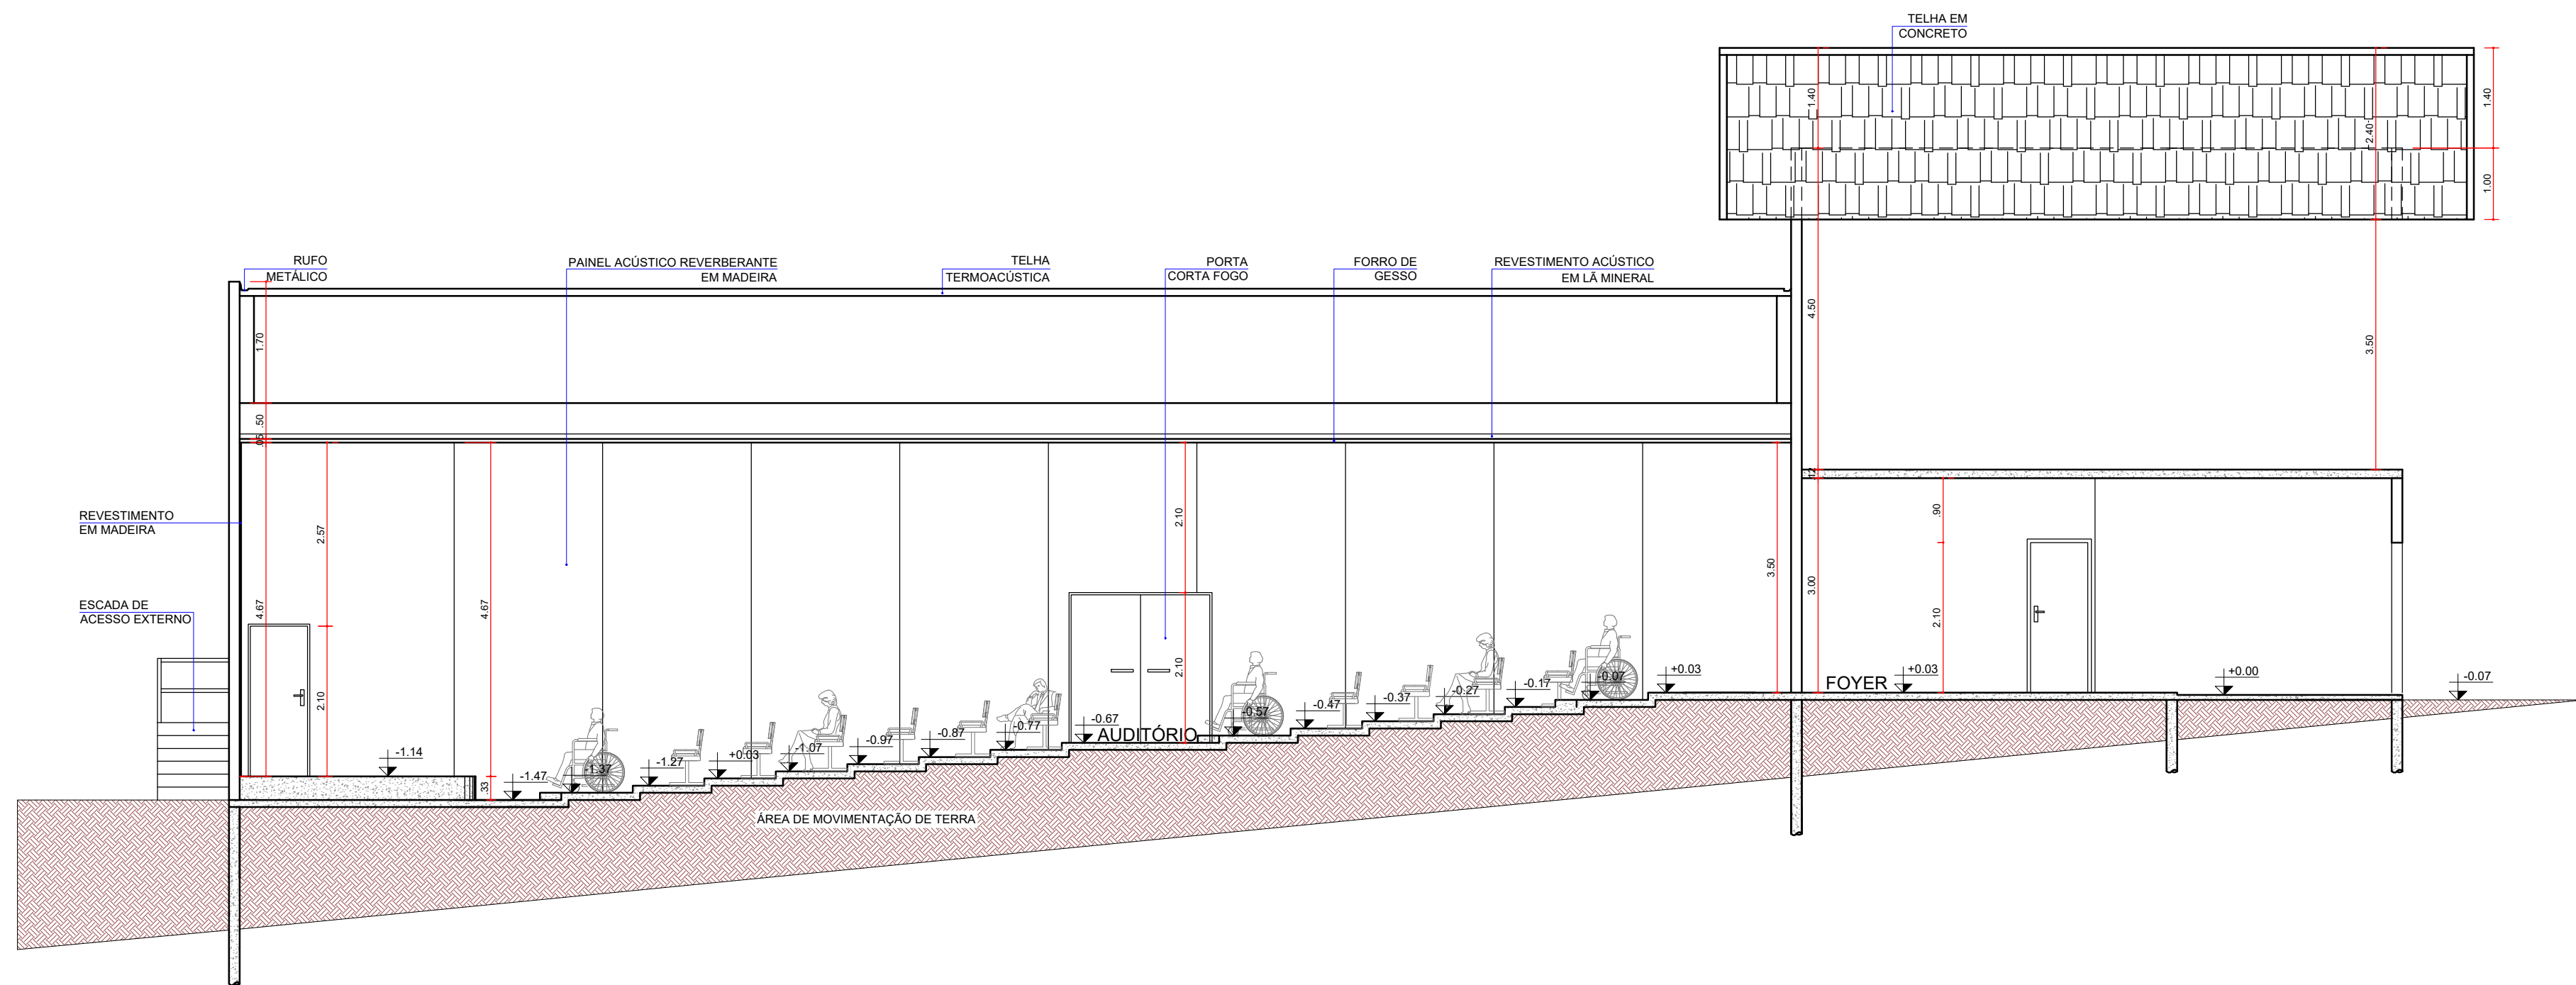


12 CORTE B-B
ESCALA 1:75

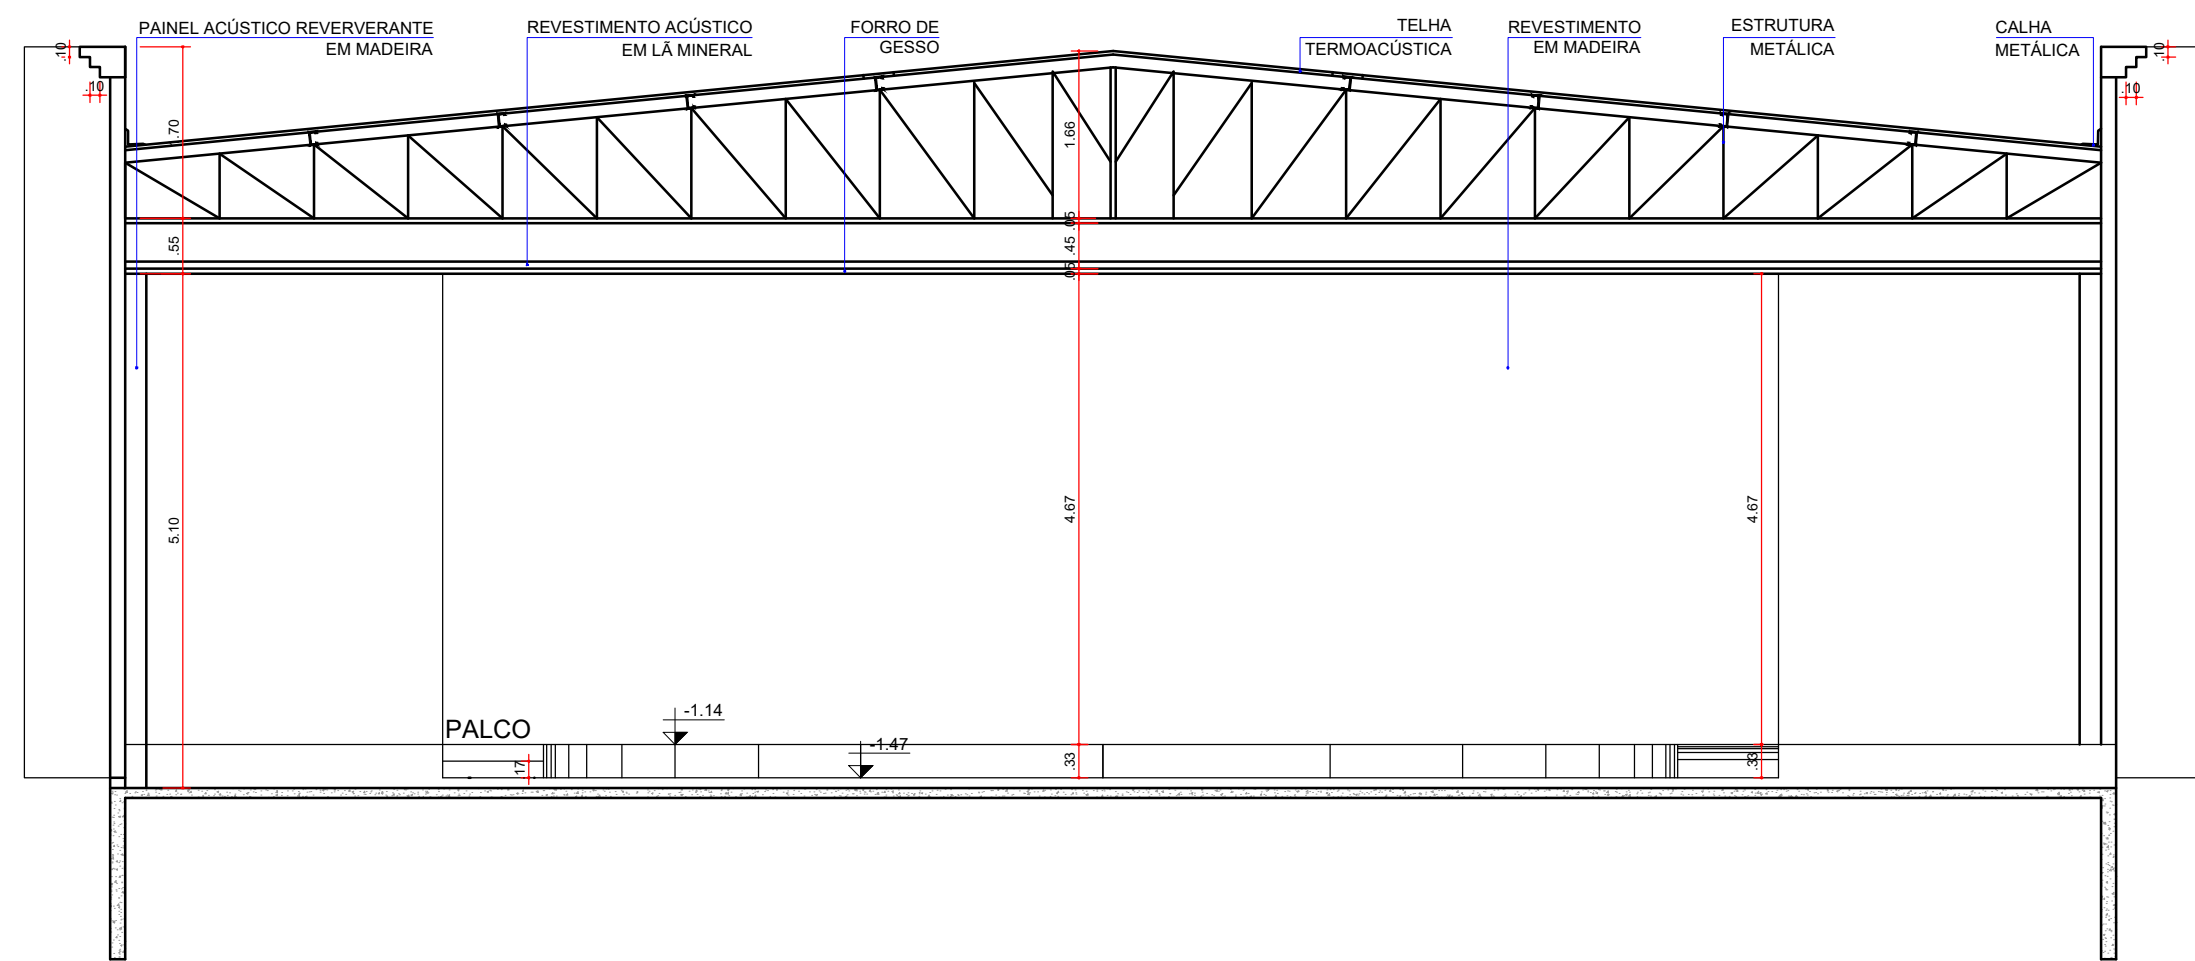


13 CORTE C-C
ESCALA 1:75

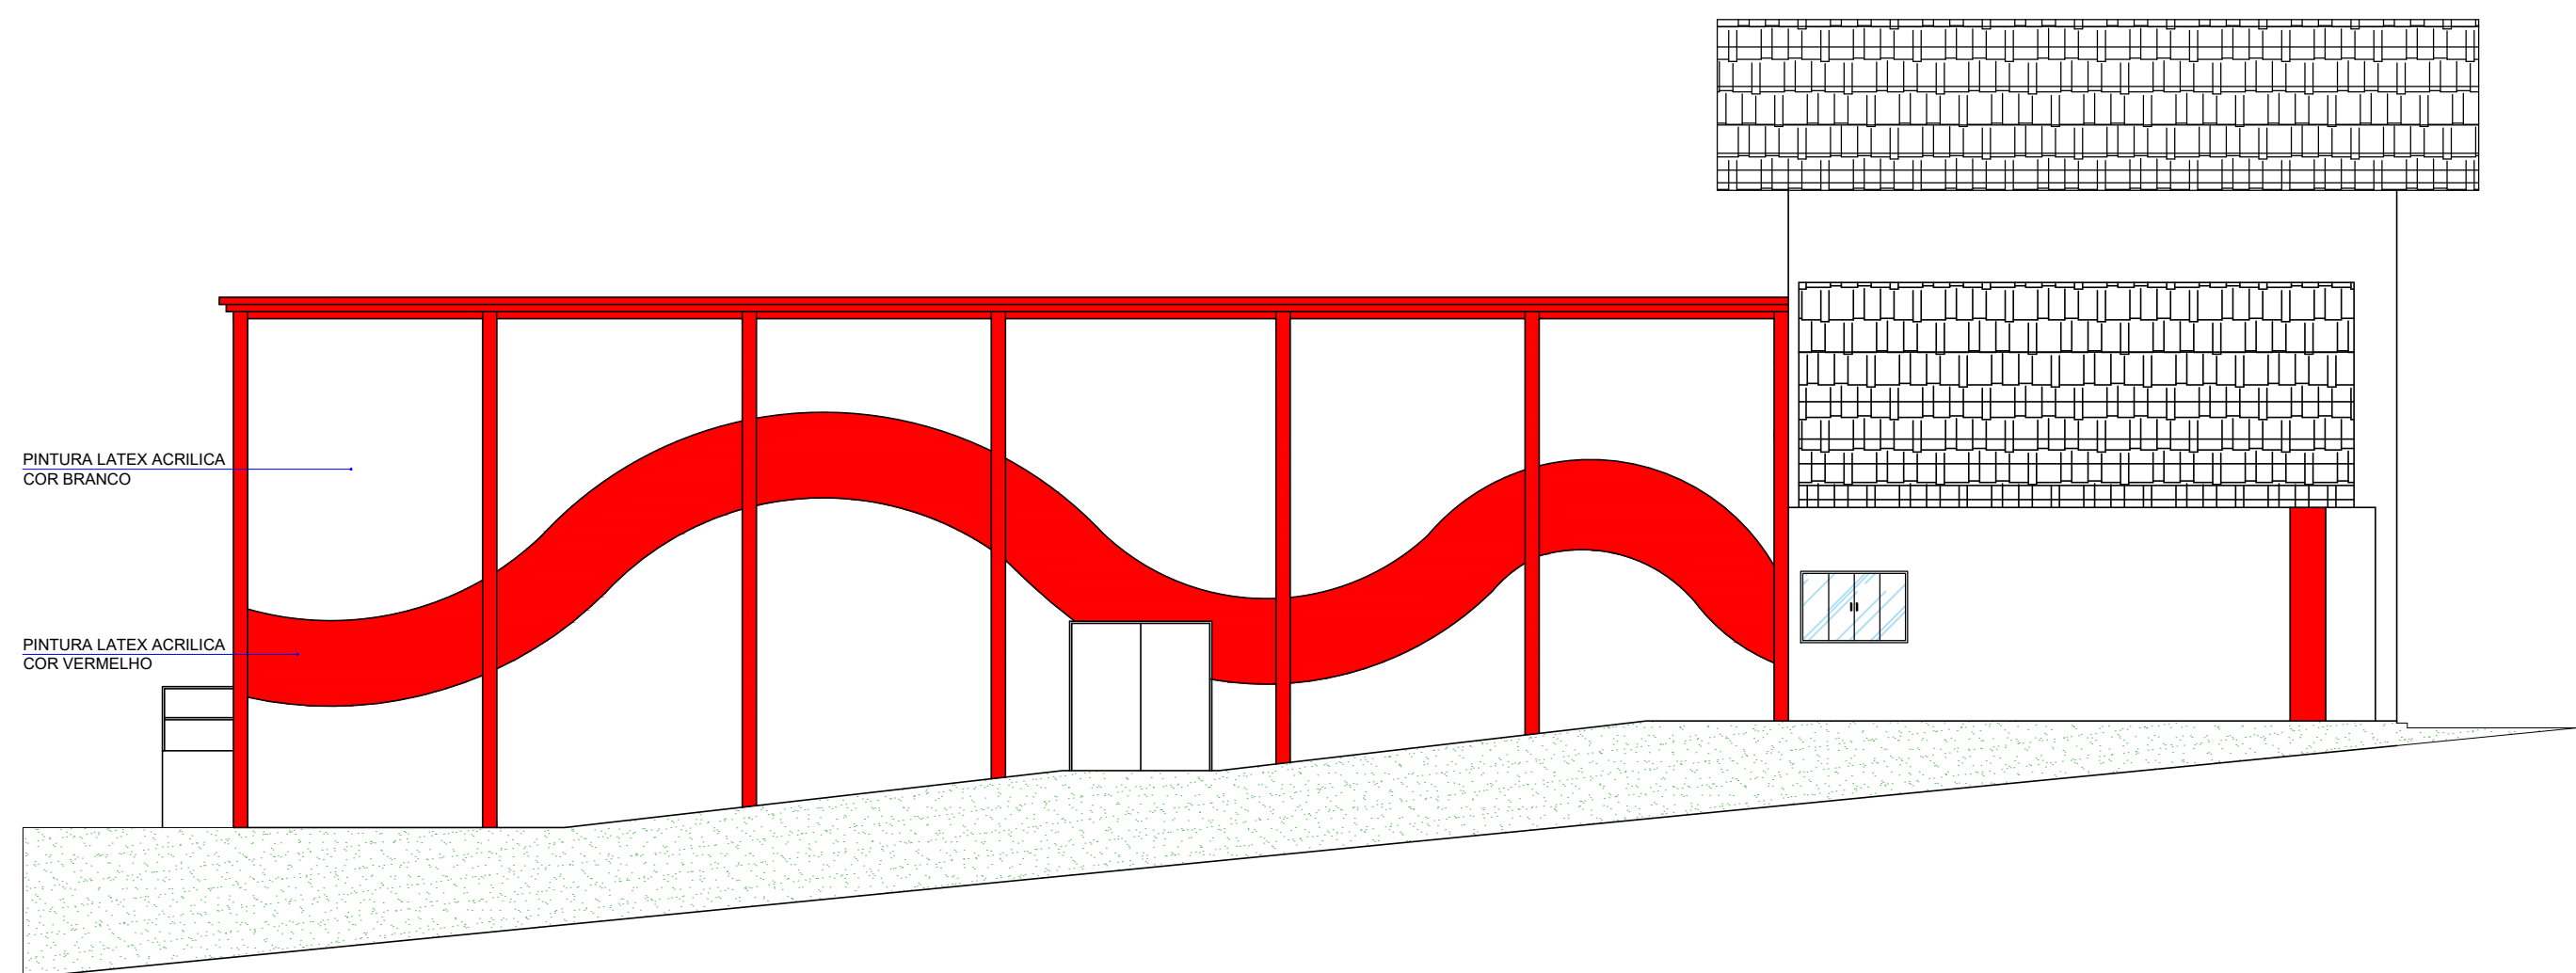

15 ELEVÇÃO LATERAL
ESCALA 1:100

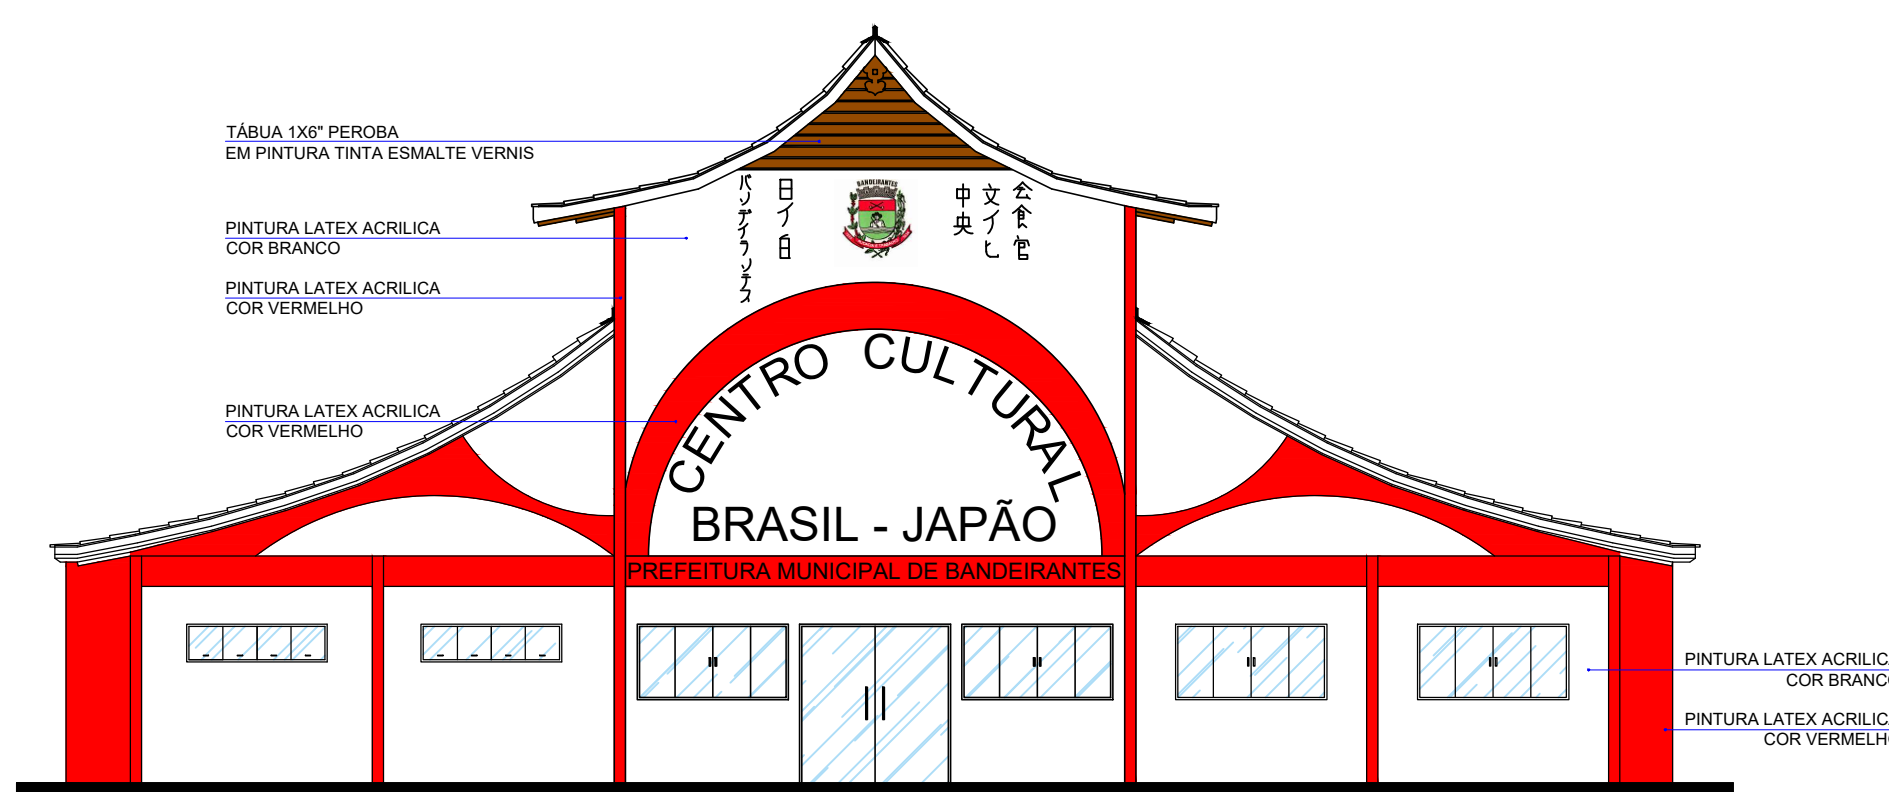


14 ELEVÇÃO FRONTAL
ESCALA 1:100

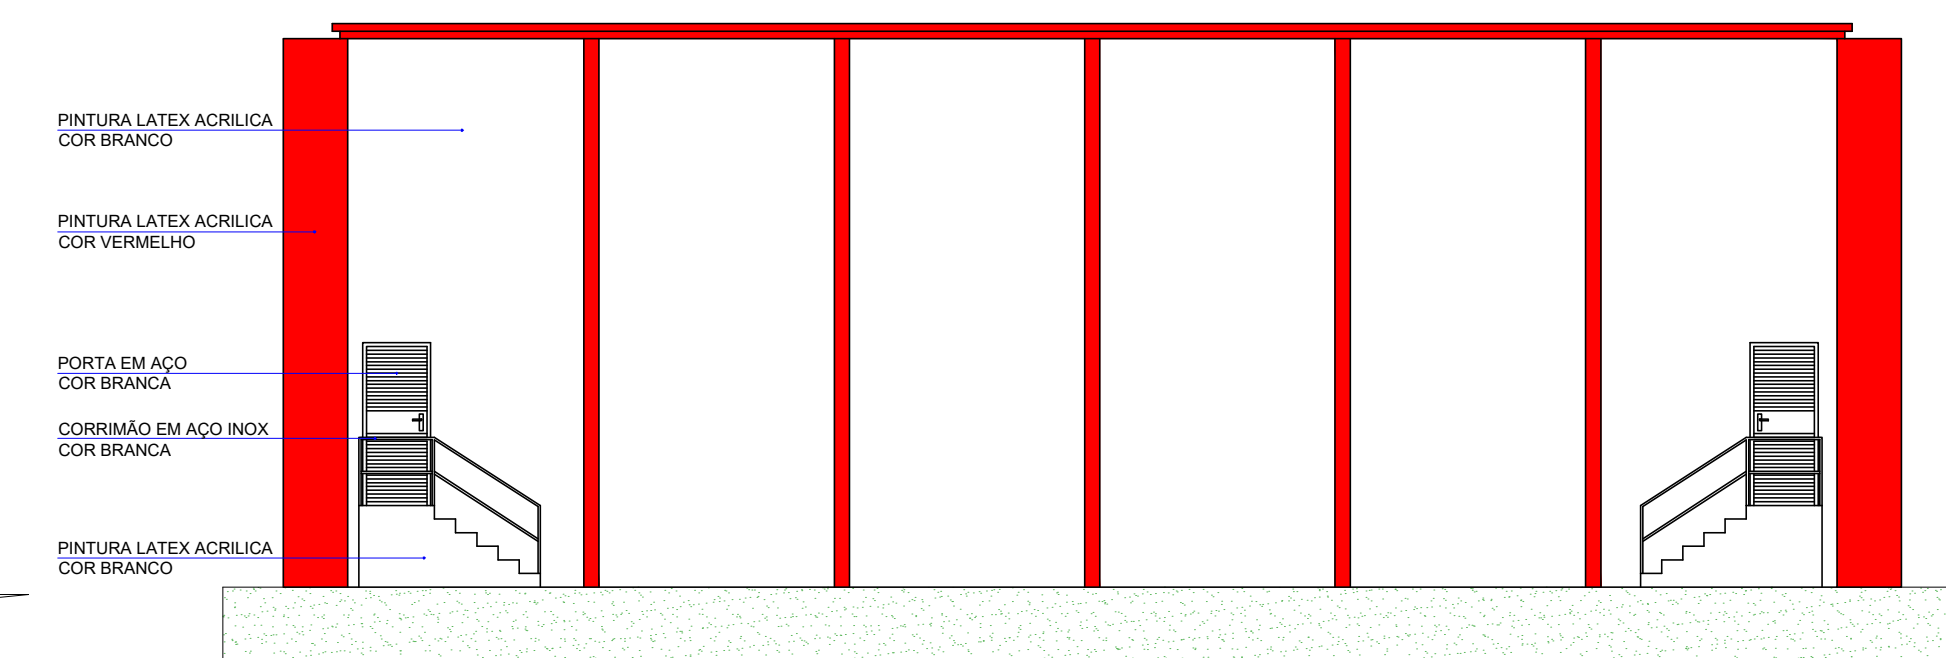

16 ELEVÇÃO DE FUNDO
ESCALA 1:100

Obs: Todas as cotas indicadas nos projetos estão em m (metro)

		PREFEITURA MUNICIPAL DE BANDEIRANTES SECRETARIA MUNICIPAL DE OBRAS E SERVIÇOS URBANOS	
PRAÇA BRASIL - JAPÃO			
OBRA:	Reforma do auditório Takiko Hasegawa, palco externo, paisagismo e construção da casa do Papai Noel		ARQUIVO:
PROP.:	Prefeitura Municipal de Bandeirantes		101 - Plano de Implantação, PRONQ, SNIQ, SNIQ
ÁREAS:	- Terreno = 4.480,00m² - Área construída Auditório = 579,67m² - Área construída casa do Papai Noel = 32,50m² - Calçamento = 2.409,80m² - Área permeável = 2.777,12m²		DESENHISTA:
ENDEREÇO:	Avenida Bandeirantes, sem numero Praça Brasil-Japão - Bandeirantes/PR		Polyana Santiago Castellar
JANEIRO / 2024		REFERÊNCIA:	
Taxa de Ocupação: 13%		PROJETO ARQUITETÔNICO	
Coeficiente de Aproveitamento: 0,13		CORTES E ELEVÇÕES	
Taxa de Permeabilidade: 61%		IMPLANTAÇÃO: Indicação em projeto	
RT DO PROJETO POLYANA SANTIAGO CASTELLAR CAU/PR nº A159769-8		PROPRIETÁRIO JAEISON RAMALHO MATTIA PREFEITURA MUNICIPAL DE BANDEIRANTES	
		FOLHA:	
		3/3	