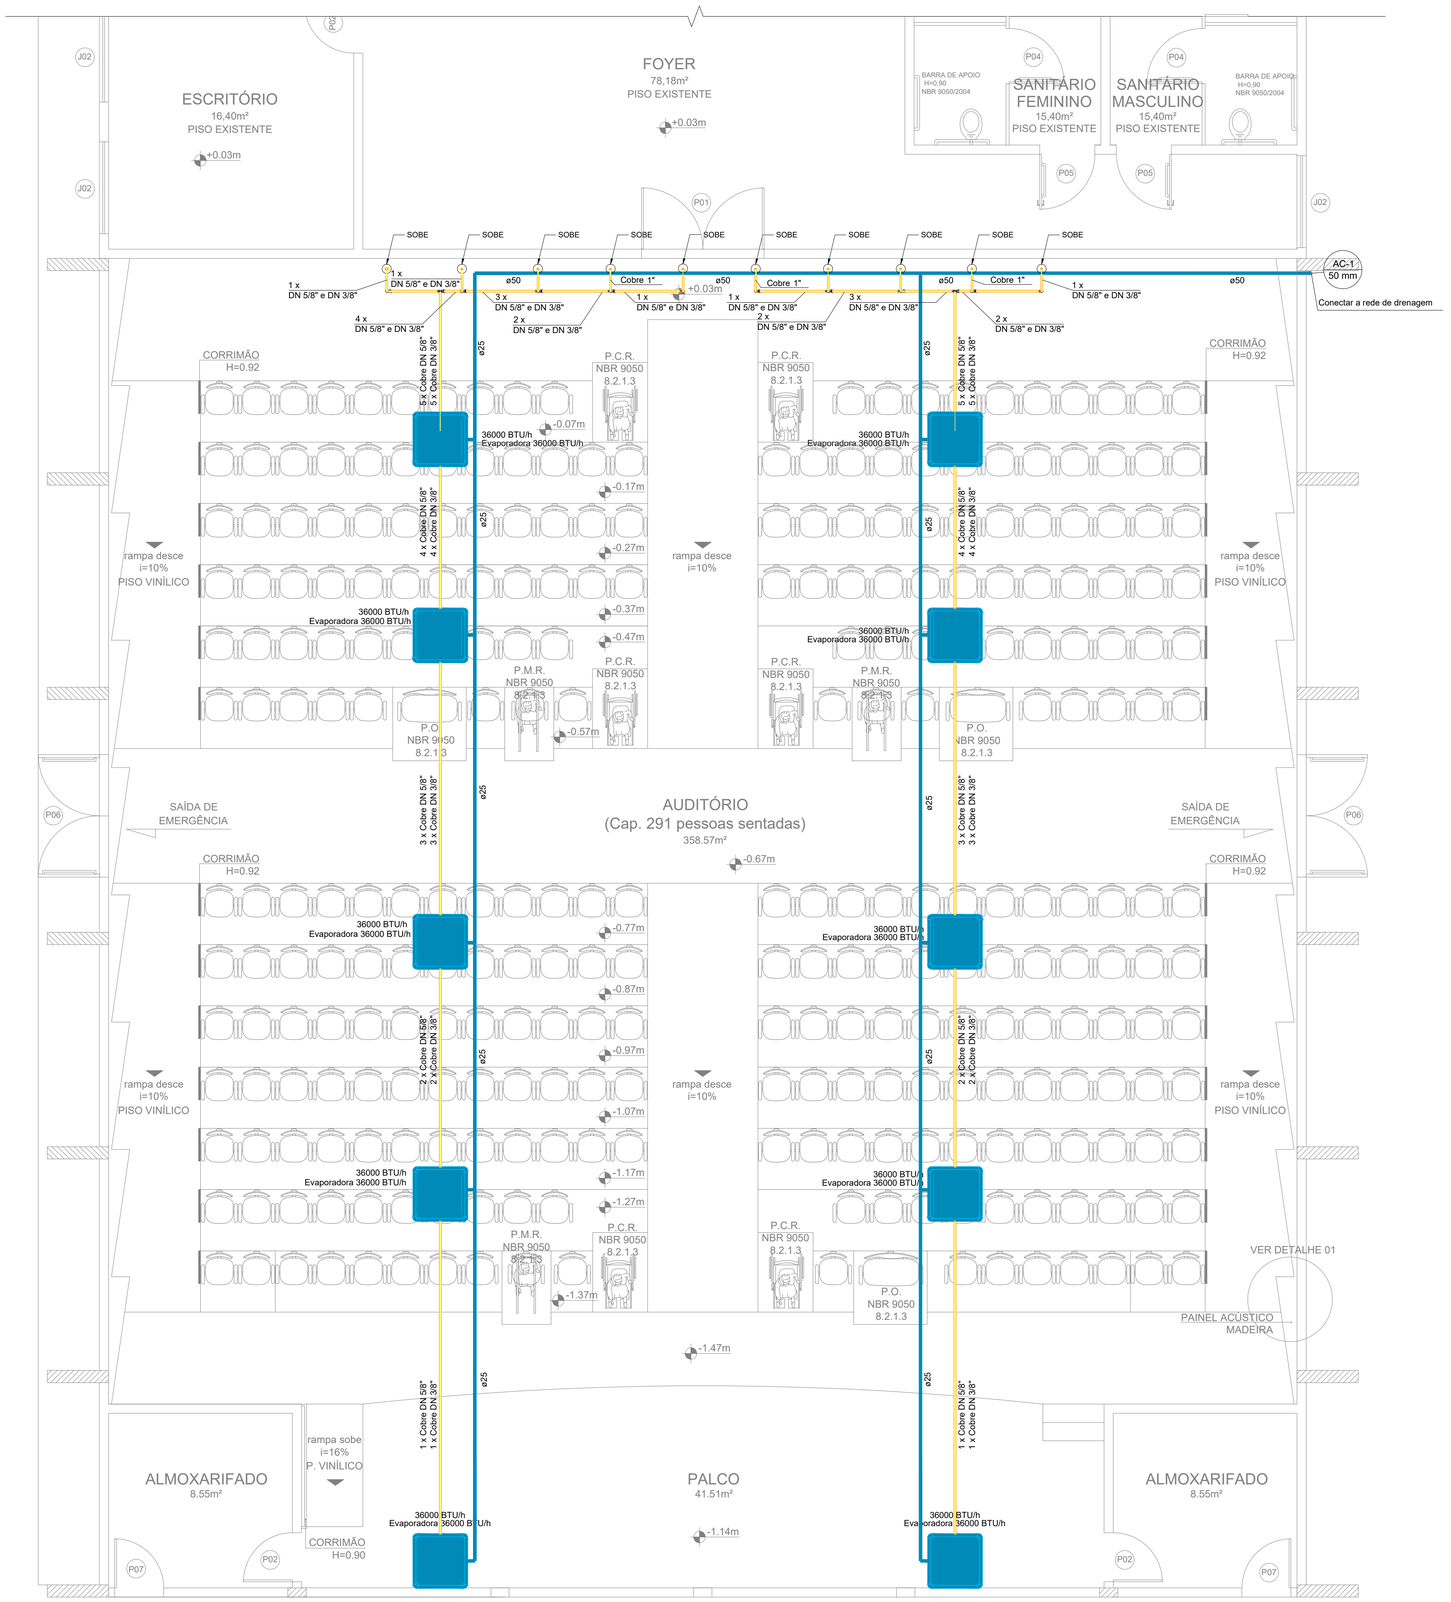

Legenda das indicações - TERREO	
36000 BTU/h	Cassete 4 vias - Evaporadora 36000 BTU/h
Split	Condensadoras Split - Condensadora 36000 BTU/h

Legenda - TERREO

Condensadora split 36000 BTU/h

Evaporadora cassete 4 vias 36000 BTU/h

Lista de materiais - TERREO

Climatização		
	Condutos Ar condicionado	
	Tubo de cobre flexível com isolamento esponjoso	
	DN 3/8"	140,00 m
	DN 5/8"	140,00 m
	Equipamentos Ar condicionado	
	Condensadora Split	
	36000 BTU/h	10 pç
	Evaporadora cassete 4 vias	
	36000 BTU/h	10 pç
	PVC	
	Tubos	
	25 mm	52 m
	50 mm	34,74 m

Legenda de condutos - TERREO

Climatização

Drenagem

OBSERVAÇÕES IMPORTANTES:

1) TODAS AS DIMENSÕES DEVEM SER CONFERIDAS NO LOCAL DE EXECUÇÃO DA OBRA, REFEREM-SE ÀS SUPERFÍCIES ACABADAS;

2) NO DECORRER DA ELABORAÇÃO DO PROJETO EXECUTIVO TODAS AS DÚVIDAS DEVERÃO SER REPORTADAS À EQUIPE DA HVSS ENGENHARIA;

3) DIREITOS AUTORAIS RESERVADOS, LEI FEDERAL 5988 DE 14/12/73. ALTERAÇÕES NO PROJETO SÓ COM CONSENTIMENTO DOS RESPONSÁVEIS.

HVSS ENGENHARIA E PROJETOS
HERBERT VINICIUS DA SILVA SOUZA ME
Rua João Mota, 78 B, Centro, Santa Bárbara/MG
email: herbert_me@yahoo.com
Tel.: (31) 3855-1553 Cel.: (31)99806-3086
CNPJ: 28.565.238/0001-83
CREA/MG: 227466

PROJETO DE CLIMATIZAÇÃO

RESPONSAVEL TECNICO PELO PROJETO:
Poliana Ap. Fonseca Quintão
Eng. Mecânica - CREA MG1999831

DESENHISTA: EQUIPE HVSS

PROPRIETARIO
Prefeitura Municipal de Bandeirantes
CNPJ:76.235.753/0001-48

ENDEREÇO PROPRIETARIO
Rua Frei Raphael Proner, 1457, Centro, Bandeirantes - PR, CEP:86360-000

PARA USO DO PROJETISTA

ENDEREÇO OBRA
Avenida Bandeirantes, sem número, Praça Marechal Deodoro - Bandeirantes/PR

USO
Publico

DETALHE
Reforma e ampliação do Terminal Rodoviário
- Climatização Split, Legenda e Lista de Materiais

DATA
JAN/2024

FOLHA
01/03

PREFEITURA

Nº DO PROCESSO	*NOME DA CIDADE*	*APROVAÇÃO*	*ZONA*
			ZDU

FORMATO A1

gov.br Documento assinado digitalmente
POLIANA APARECIDA FONSECA QUINTAO
Data: 28/06/2024 15:59:50-0300
Verifique em https://validar.iti.gov.br