




Vista frontal
Reforma telhado principal
ESC 1/50

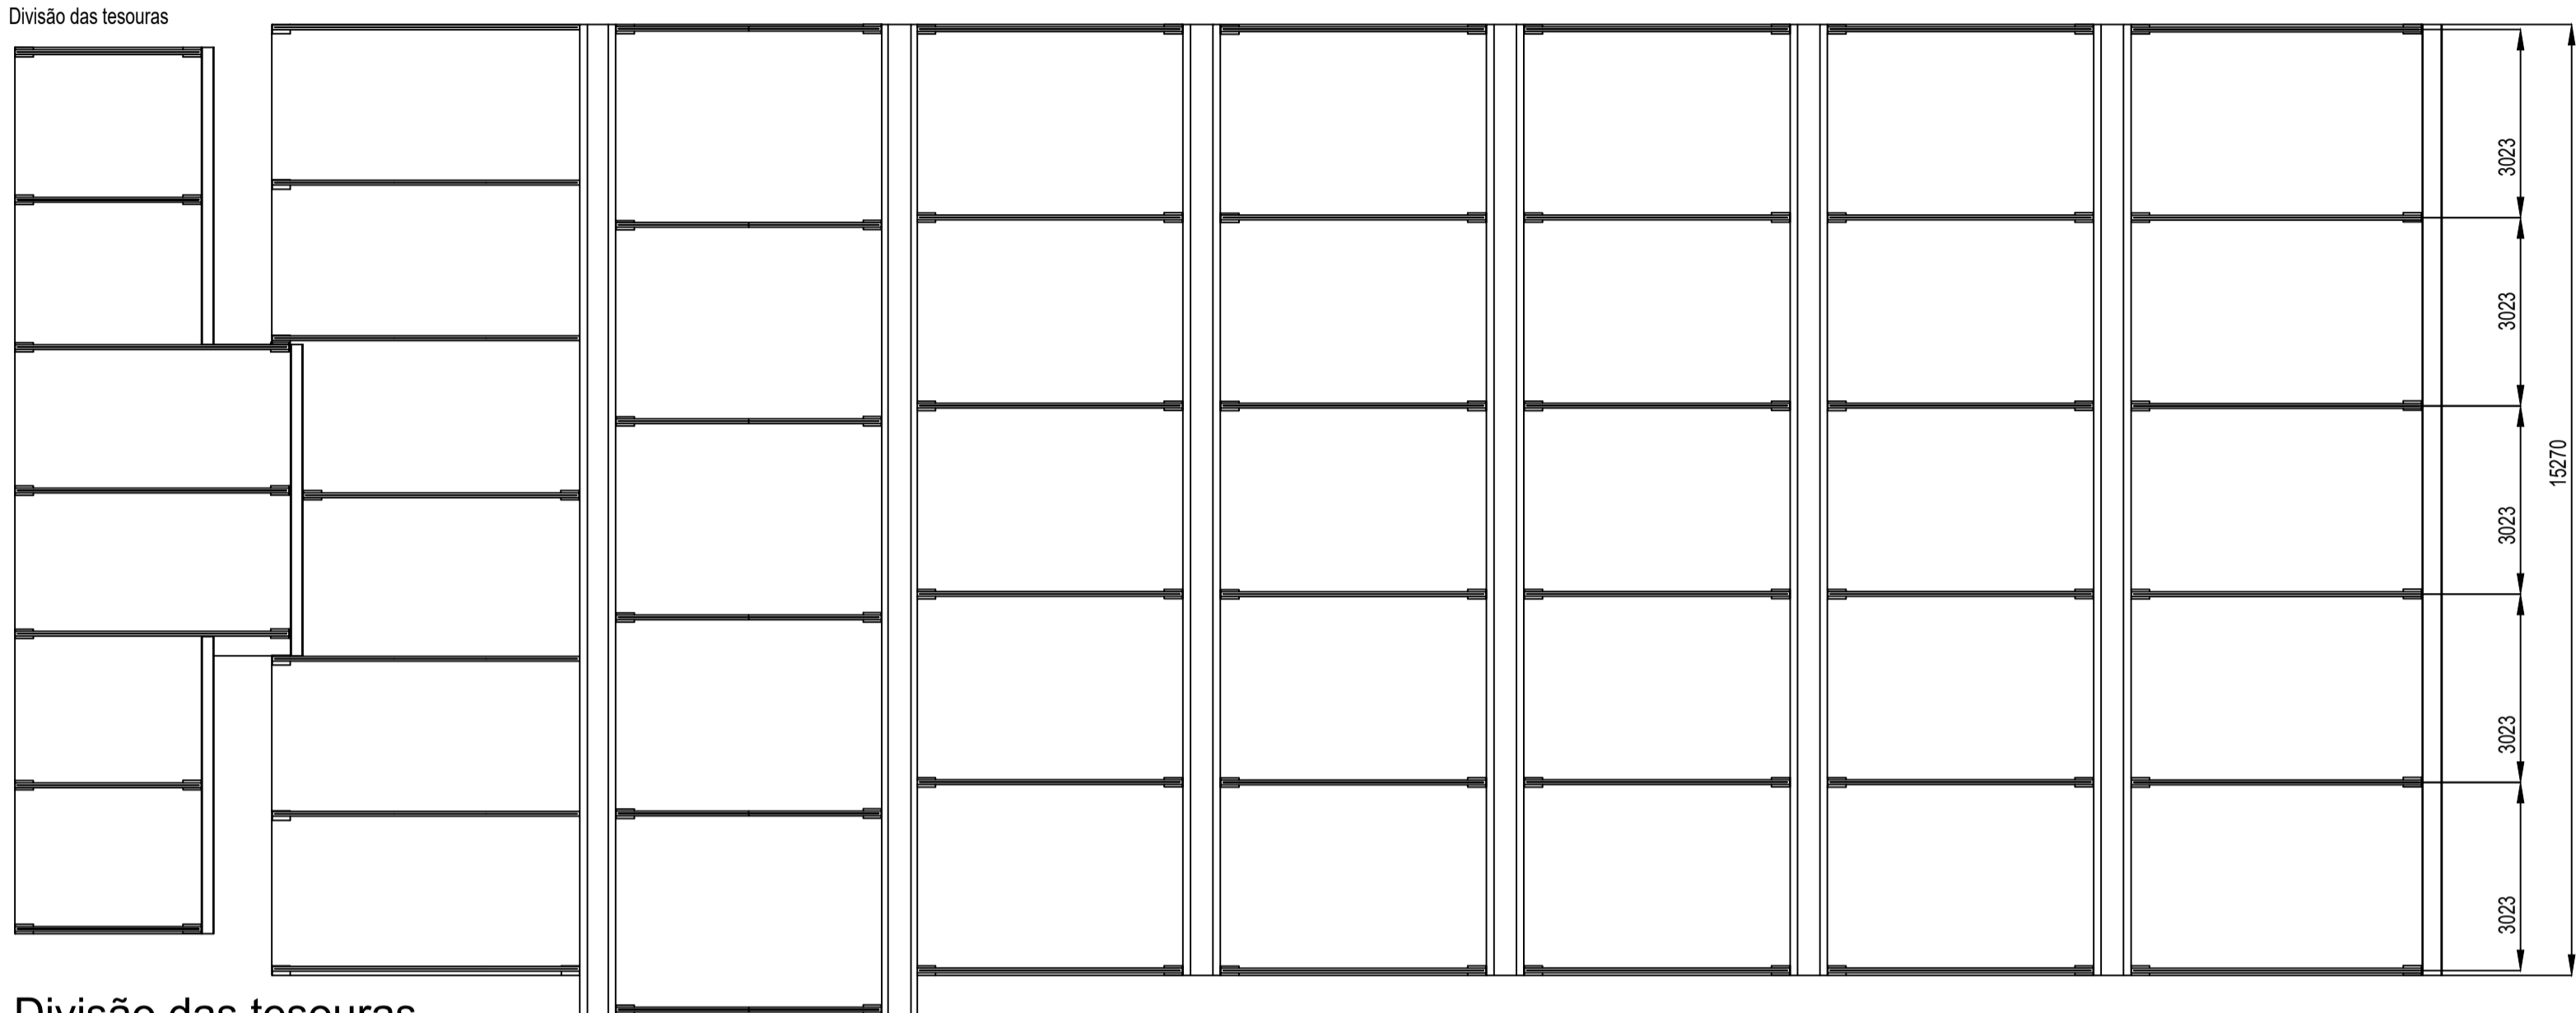

Divisão das tesouras
Reforma telhado principal
ESC 1/100

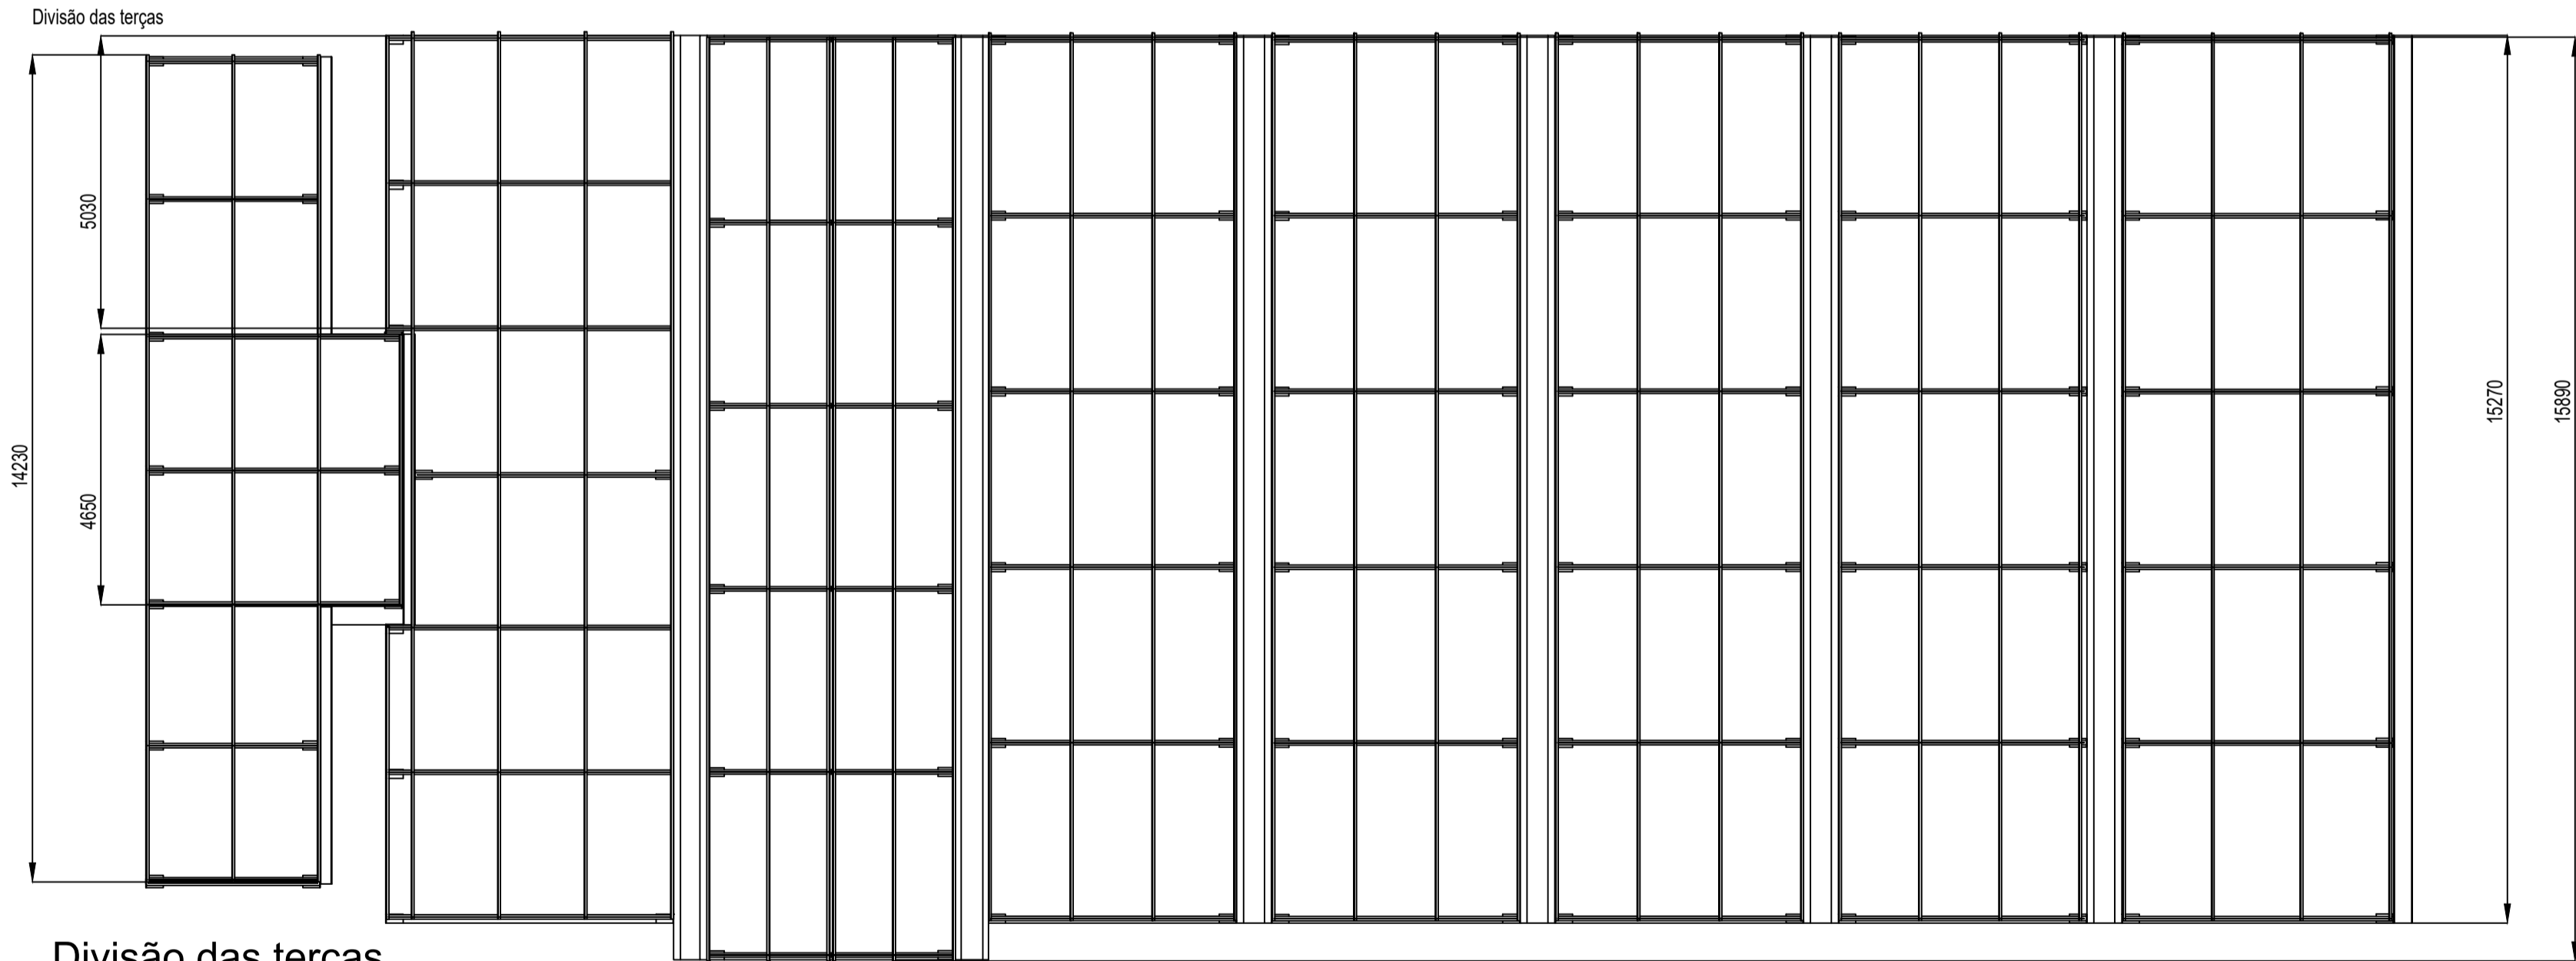

Divisão das terças
Reforma telhado principal
ESC 1/100

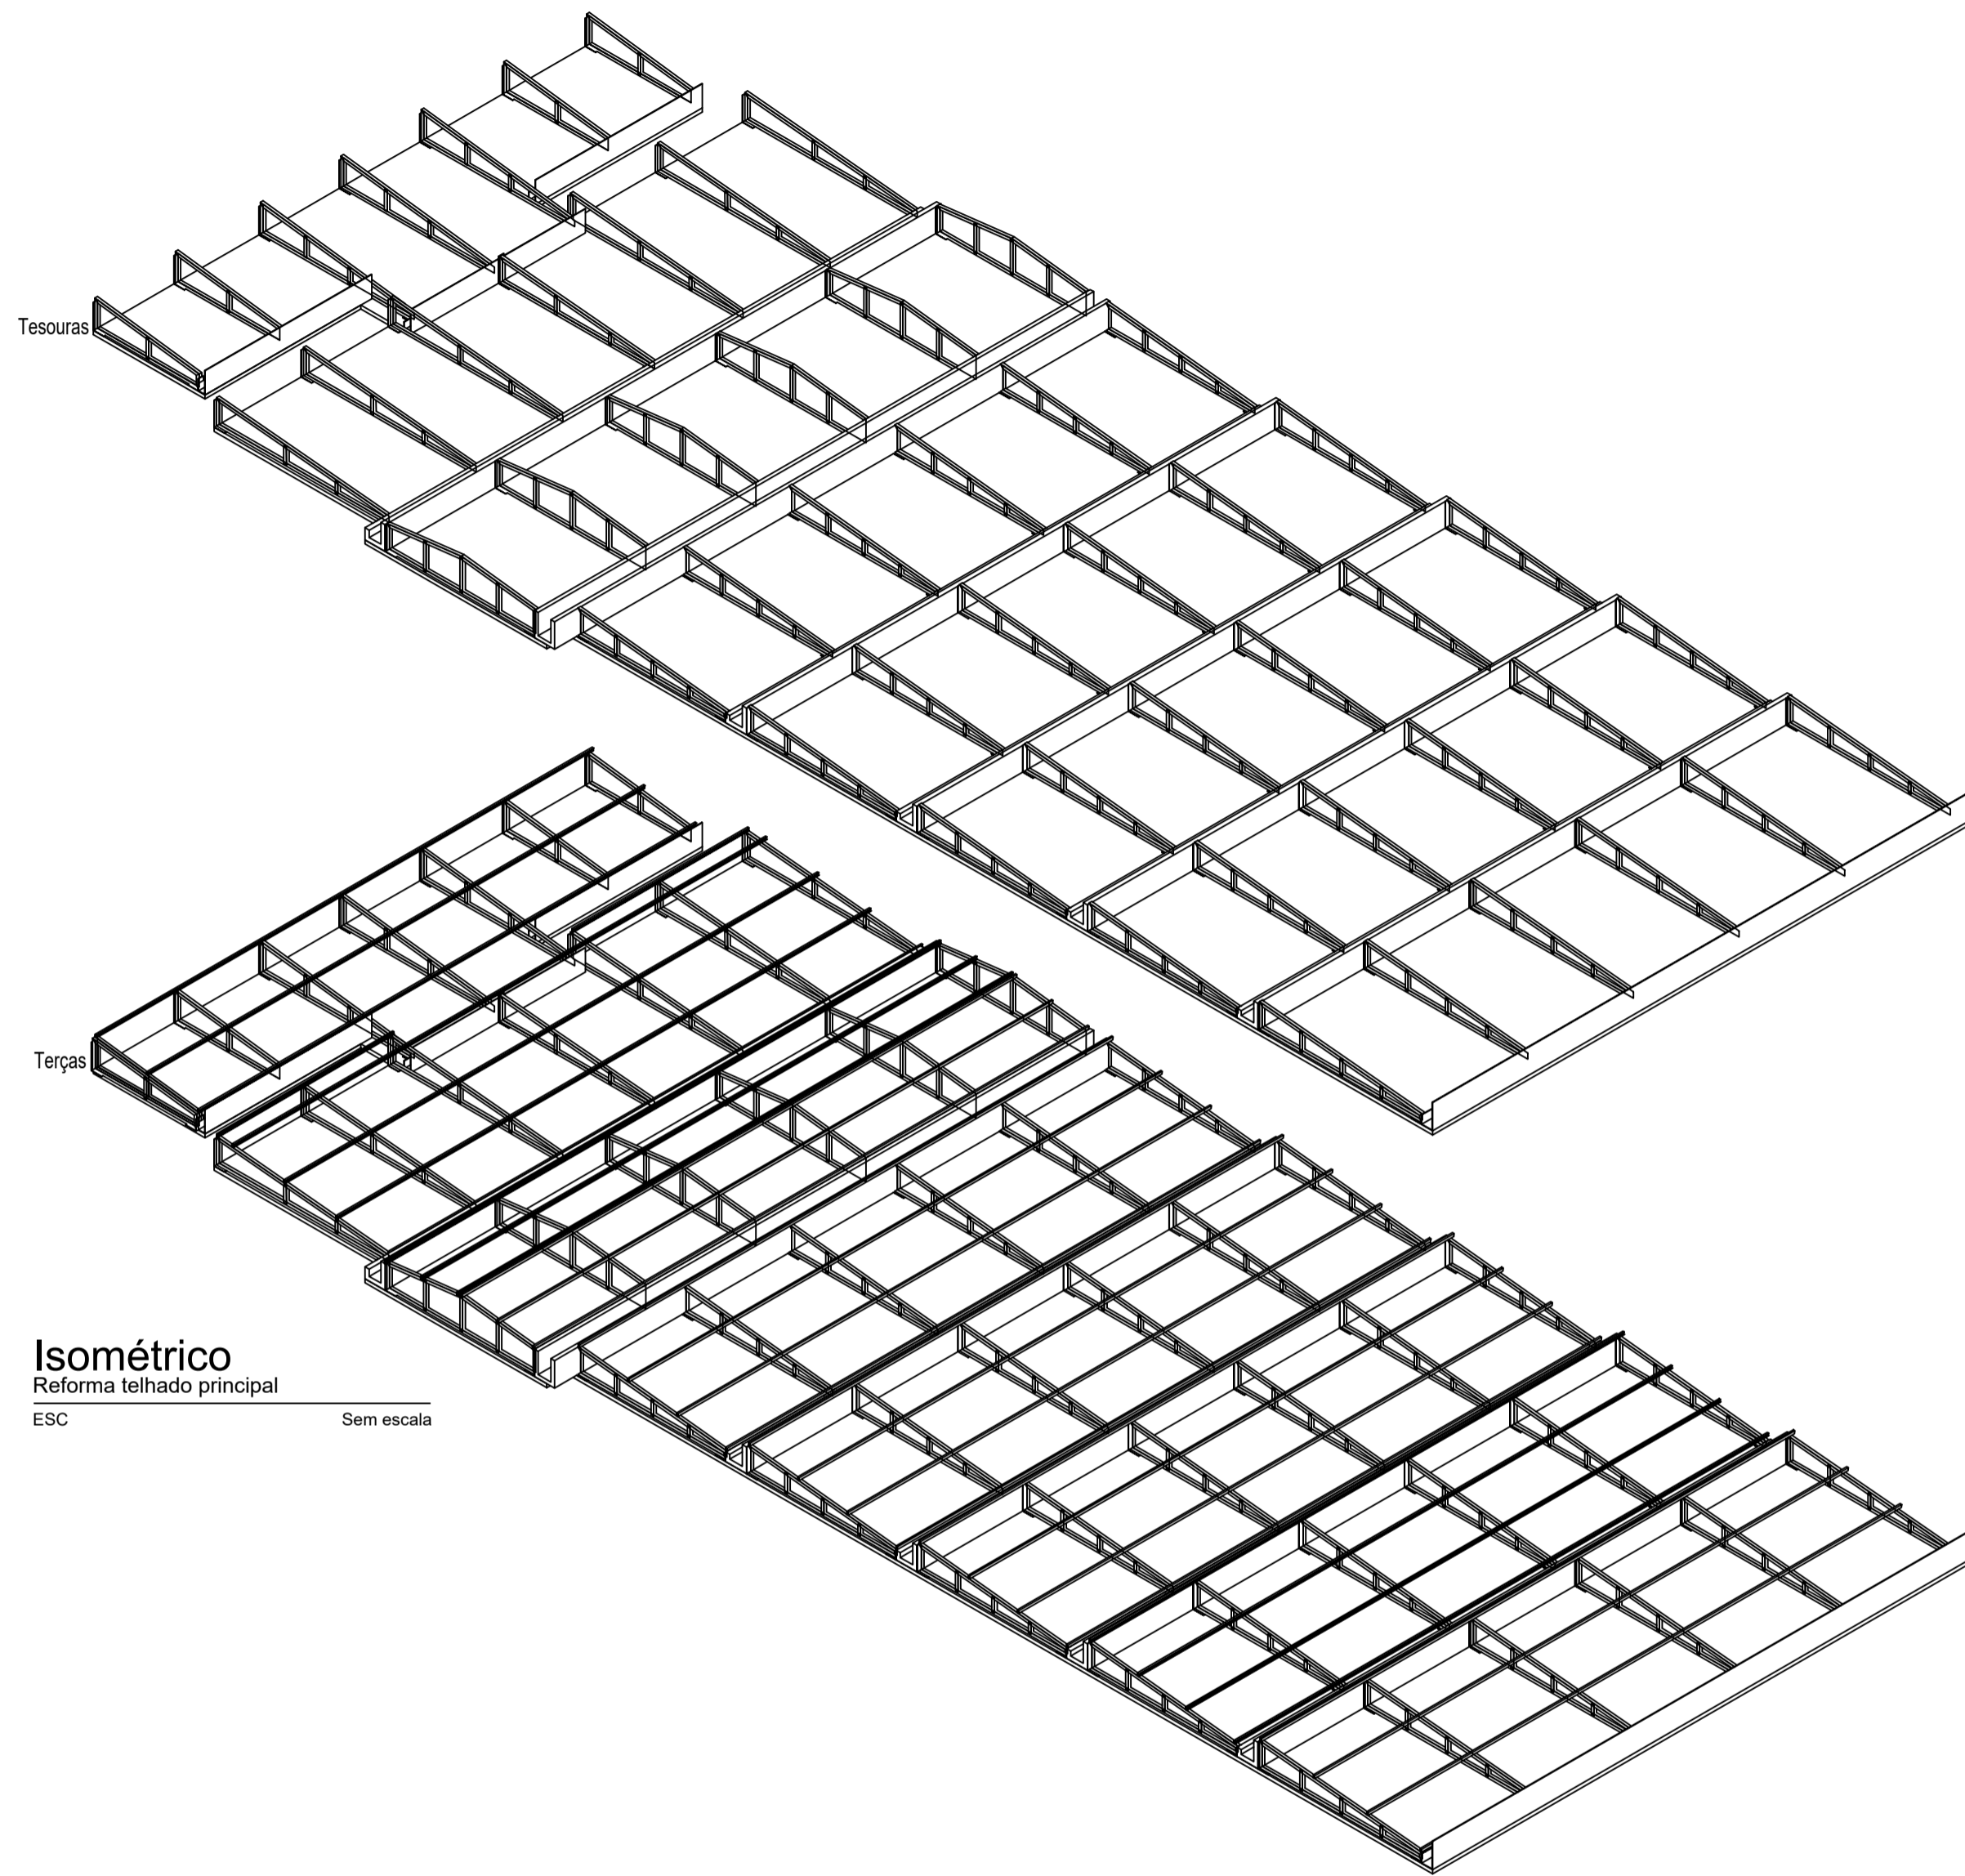

Isométrico
Reforma telhado principal
ESC Sem escala

| | | | |
|---|--|---|----------------|
| OBSERVAÇÕES IMPORTANTES: | | | |
| 1) TODAS AS DIMENSÕES DEVEM SER CONFERIDAS NO LOCAL DE EXECUÇÃO DA OBRA, REFEREM-SE ÀS SUPERFÍCIES ACABADAS; | | | |
| 2) NO DECORRER DA ELABORAÇÃO DO PROJETO EXECUTIVO TODAS AS DÚVIDAS DEVERÃO SER REPORTADAS À EQUIPE DA HVSS ENGENHARIA; | | | |
| 3) DIREITOS AUTORAIS RESERVADOS, LEI FEDERAL 5988 DE 14/12/73. ALTERAÇÕES NO PROJETO SÓ COM CONSENTIMENTO DOS RESPONSÁVEIS. | | | |
|  | | HERBERT VINICIUS DA SILVA SOUZA ME Rua João Mota, 78 B, Centro, Santa Bárbara/MG email: herbert_me@yahoo.com Tel.: (31) 3855-1553 CNPJ: 28.565.238/0001-83 CREA/MG: 227466 | |
| PROJETO ESTRUTURA METÁLICA | | | |
| PARA USO DO PROJETISTA | RESPONSÁVEL TÉCNICO PELO PROJETO: Wesley Mervile Silva - CREA - 141127772-4 Eleotécnico - CFT/MG: 04596194629 | | |
| | DESENHISTA: EQUIPE HVSS | | |
| | PROPRIETÁRIO Prefeitura Municipal de Bandeirantes CNPJ: 76.235.753/0001-48 | | |
| | ENDEREÇO PROPRIETÁRIO Rua Frei Raphael Proner, 1457, Centro, Bandeirantes - PR, CEP: 86360-000 | | |
| | ENDEREÇO OBRA Rua Pref. Rafael Antonacci, entre ruas: Rua São Paulo e Av. Edelina Meneghel Rando | | |
| PROJETO | DETALHE Reforma e ampliação do Terminal Rodoviário Detalhe - Reforma telhado principal : Isométrico, vista e divisões. | | USO Publico |
| | DATA JAN/2024 | | FOLHA 03/04 |
| PREFEITURA | Nº DO PROCESSO | NOME DA CIDADE | APROVAÇÃO |
| | | | ZONA ZDU |