



1 IMPLANTAÇÃO


SEM ESCALA

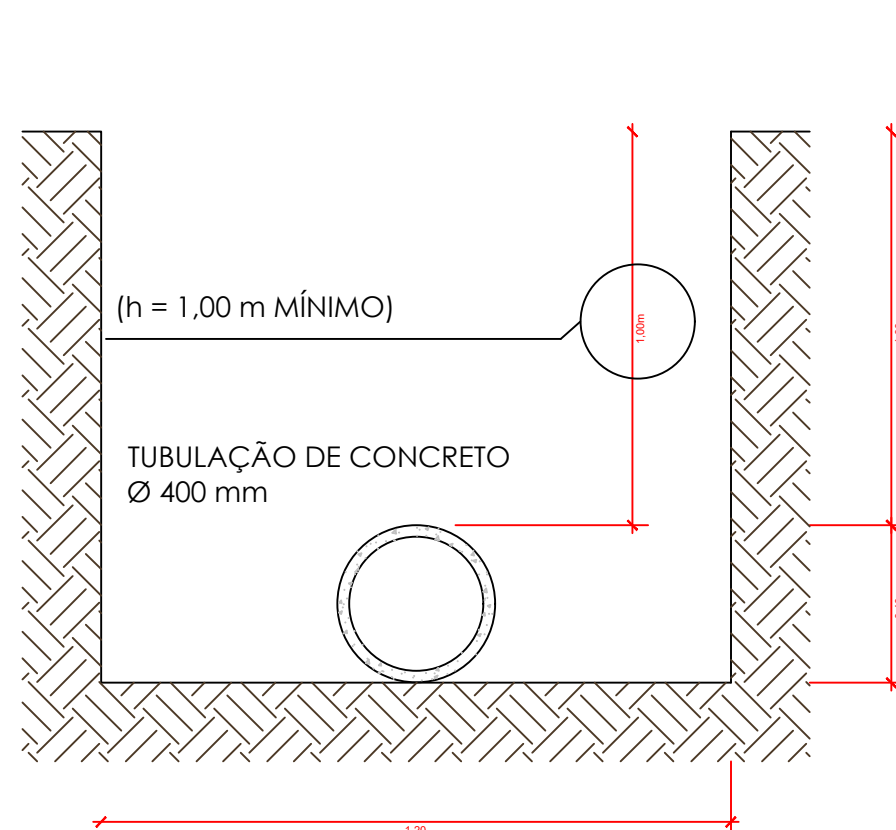


DETALHE Ø 400 mm
ESCALA 1:40

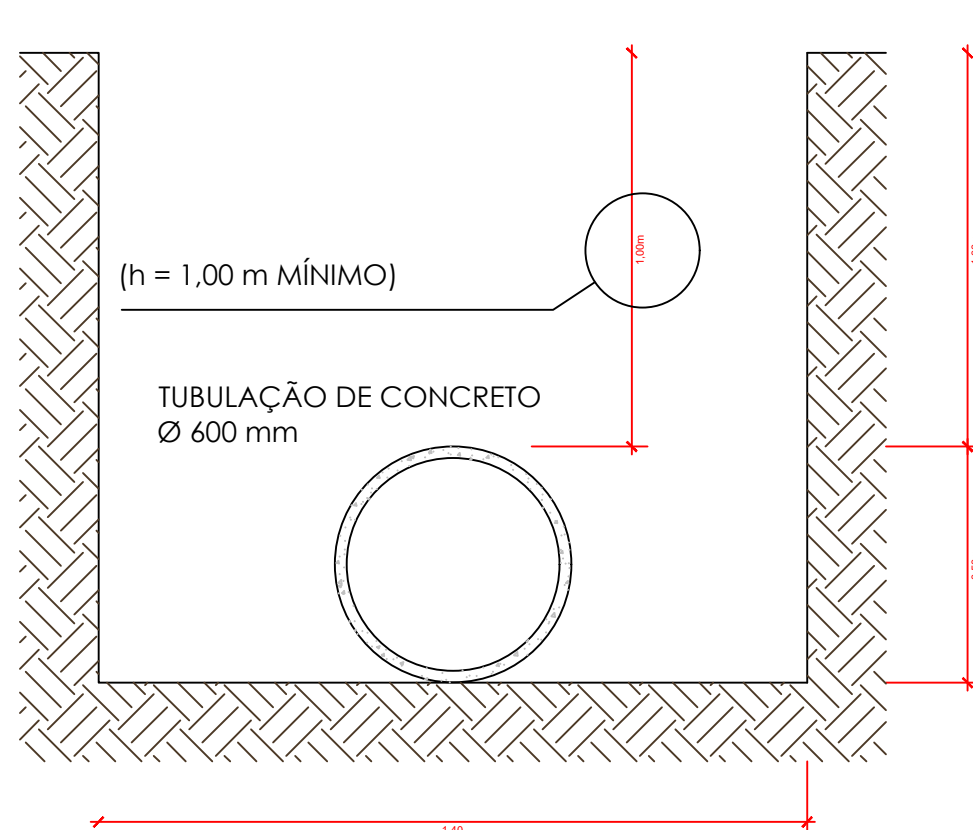


DETALHE Ø 600 mm
ESCALA 1:40

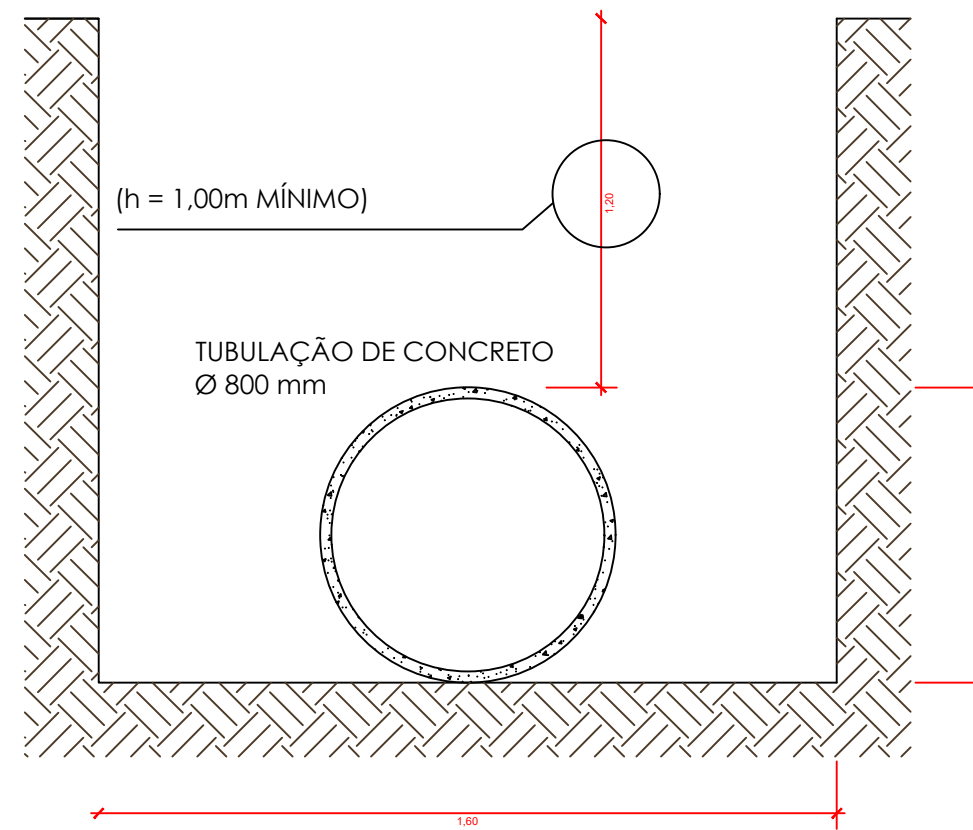


DETALHE Ø 800 mm
ESCALA 1:40

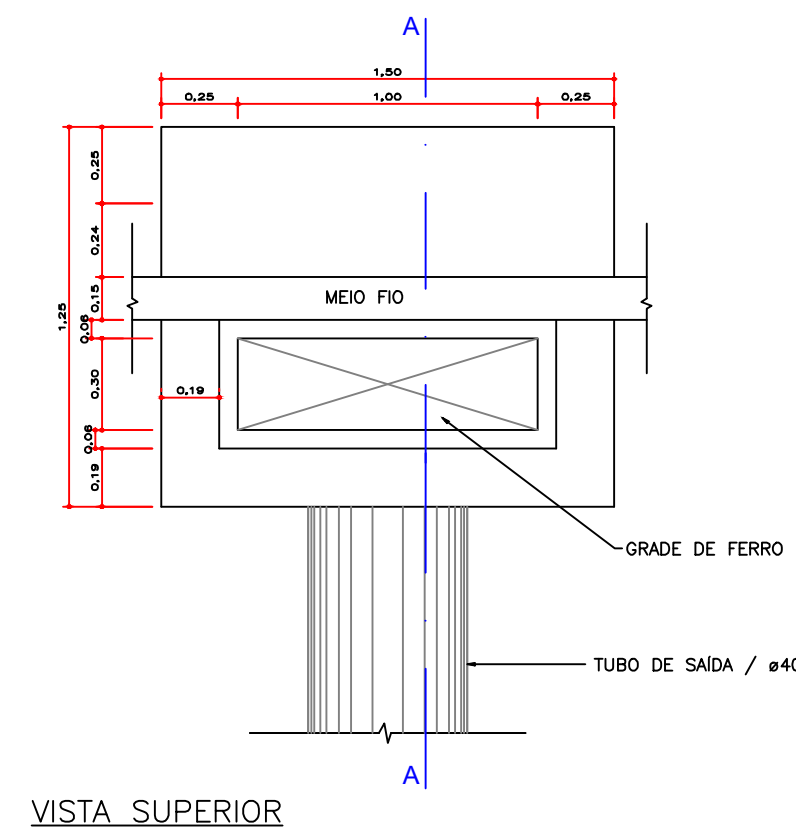


DETALHE - BOCA DE LOBO SIMPLES
SEM ESCALA

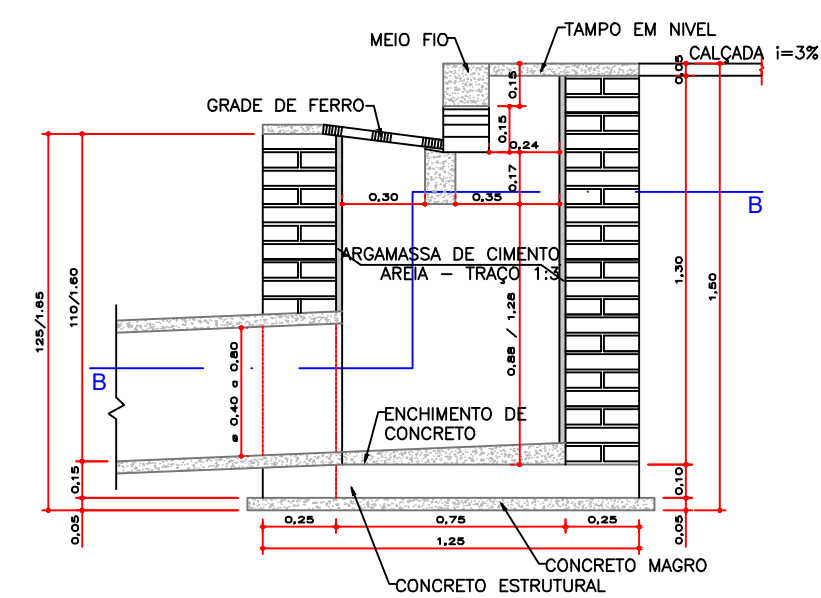


CORTE AA

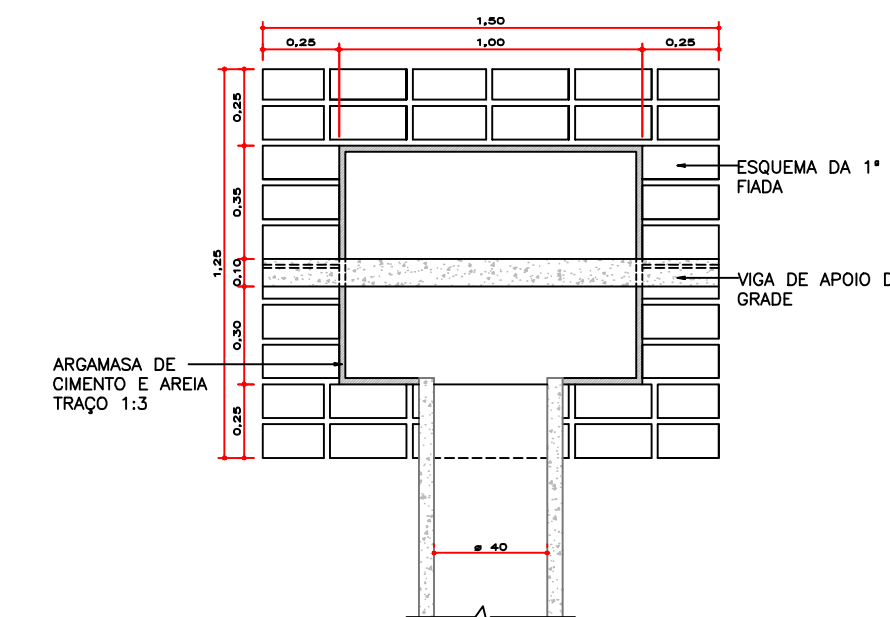

CORTE BB

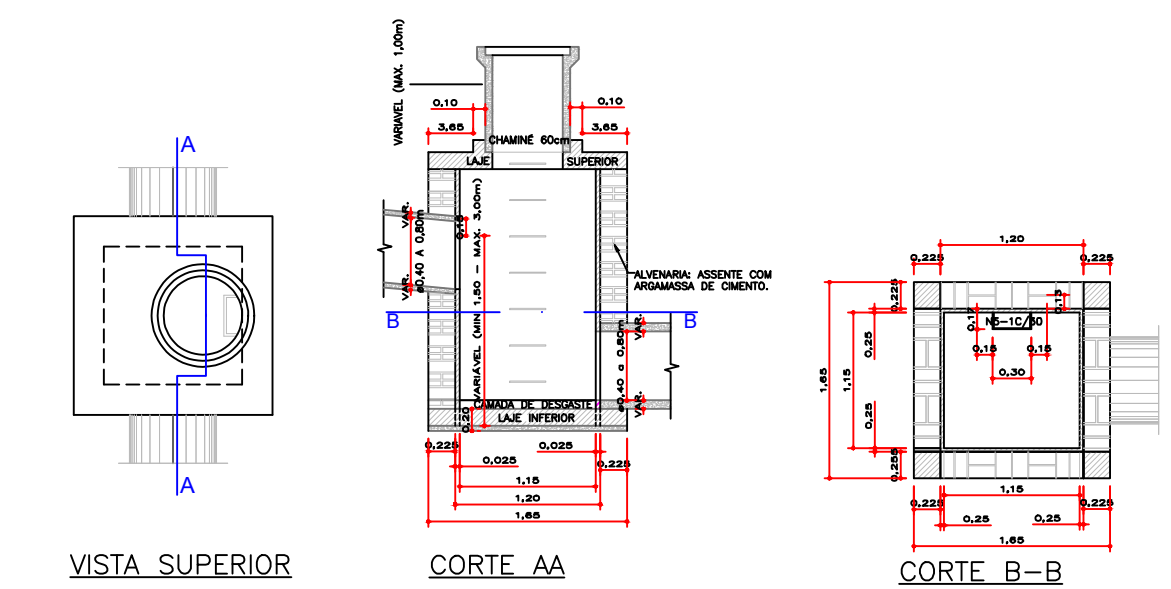

DETALHE - POÇO DE VISITA
SEM ESCALA

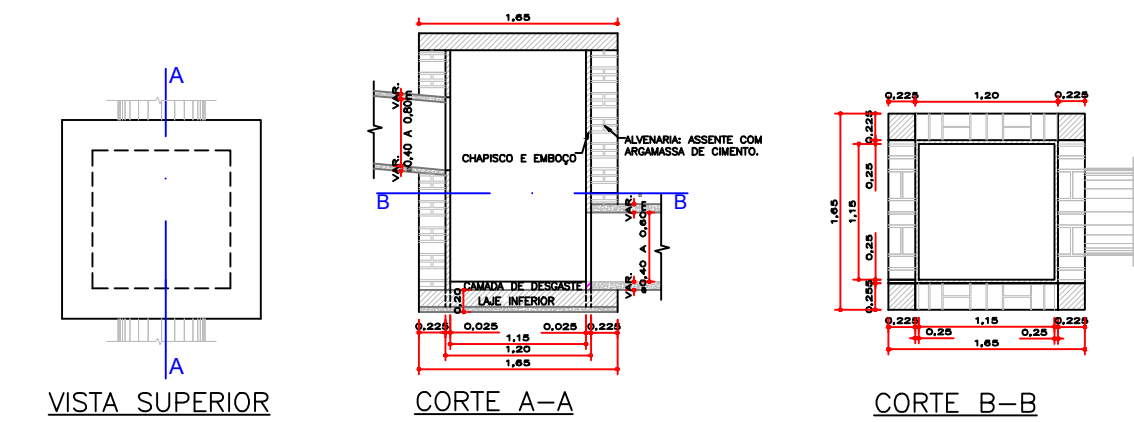

DETALHE - CAIXA DE LIGAÇÃO
SEM ESCALA


Simbologia

- BL - Boca de Lobo Simples Existente
- CL - Caixa de Ligação Existente
- PV - Poço de Visita Existente
- BL - Boca de Lobo Simples à Executar
- CL - Caixa de Ligação à Executar
- PV - Poço de Visita à Executar

Rede Coletora Existente

Rede Coletora Existente

OBS: OS RAMAIS DE LIGAÇÃO DA BOCA DE LOBO ATÉ AS CAIXAS DE LIGAÇÃO ø 400mm.

			PREFEITURA MUNICIPAL DE BANDEIRANTES SECRETARIA MUNICIPAL DE OBRAS E SERVIÇOS URBANOS				
REDE DE DRENAGEM DISTRITO NOSSA SRA. DA CANDELÁRIA							
OBRA:	REDE DE DRENAGEM DISTRITO NOSSA SRA. DA CANDELÁRIA			ARQUIVO:	Rede de Drenagem	ESCALA:	INDICADA
PROJ.:	Prefeitura Municipal de Bandeirantes			DESENHISTA:	Guilherme Aoyama	FORMATO:	DWG
ÁREAS:	- Rede de 400 a ser executada: 113m - Rede de 1200mm a ser executada: 24m			REFERÊNCIA: PROJETO PAVIMENTAÇÃO			
ENDEREÇO: Avenida Bandeirantes - Nossa Sra. da Candelária, Bandeirantes - PR, 86360-000 SETEMBRO / 2023					IMPLANTAÇÃO: Indicada em projeto		
Taxa de Ocupação:							
Coeficiente de Aproveitamento:							
Taxa de Permeabilidade:							
RESPONSÁVEL TÉCNICO					PROPRIETÁRIO		
					FOLHA: 01/02		