




V1  
ESC 1:50

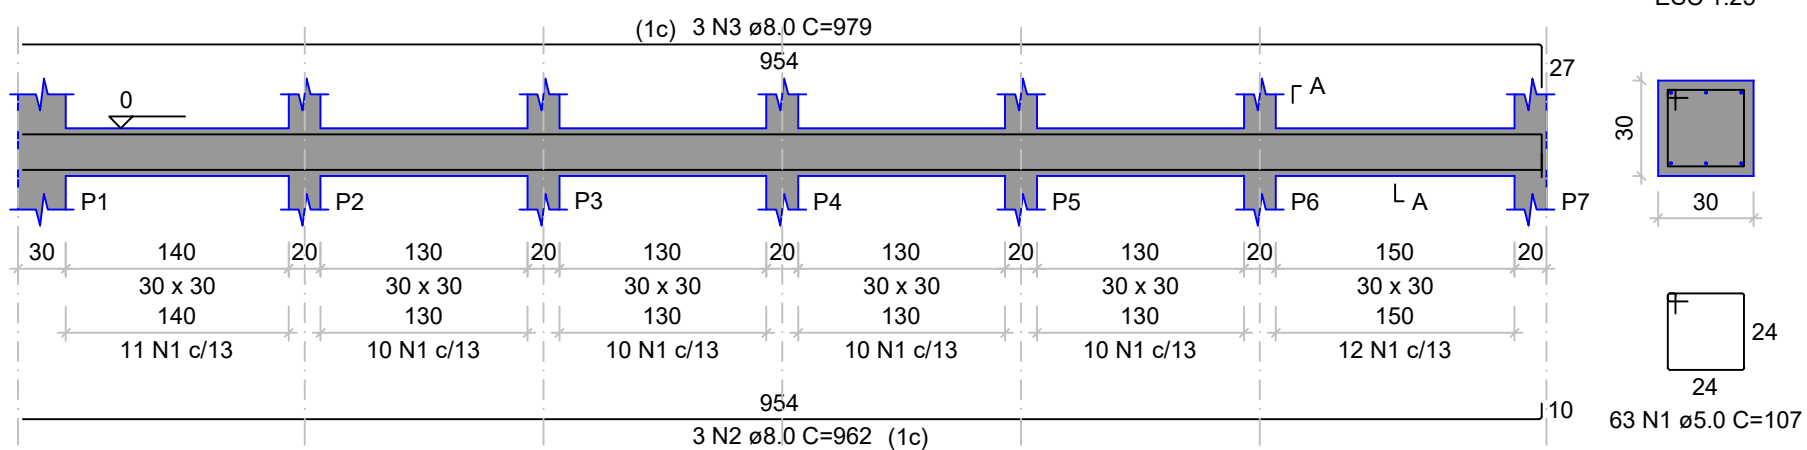


V2  
ESC 1:50

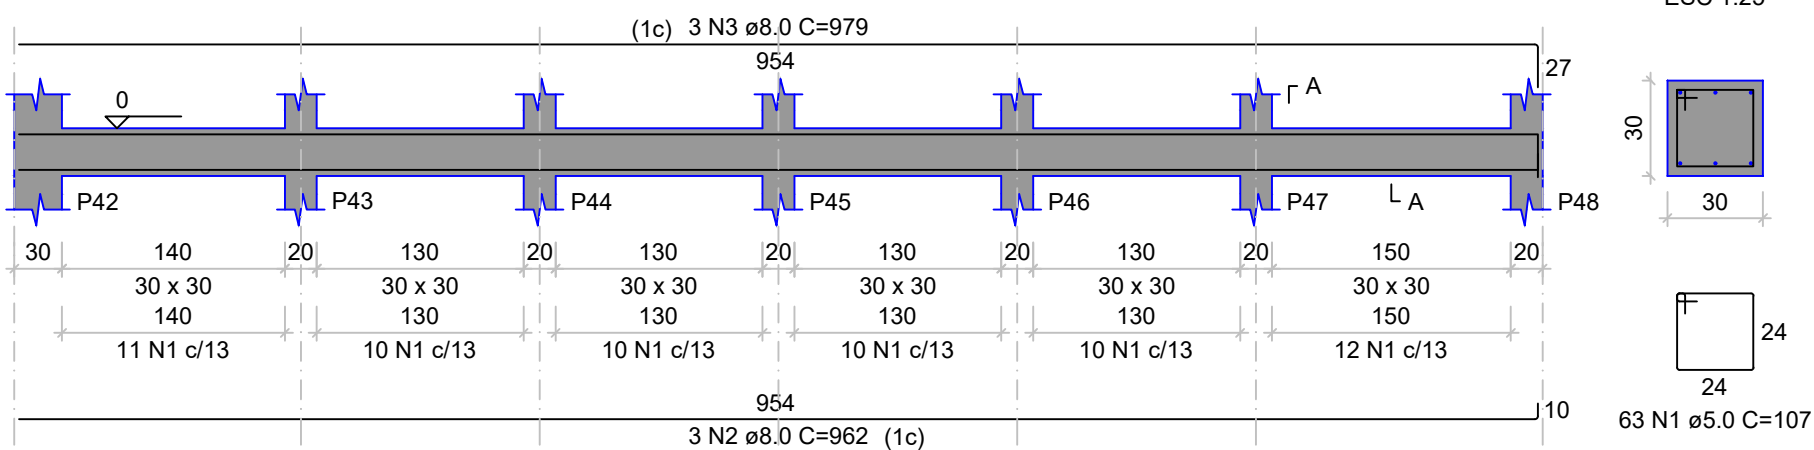


V4  
ESC 1:50

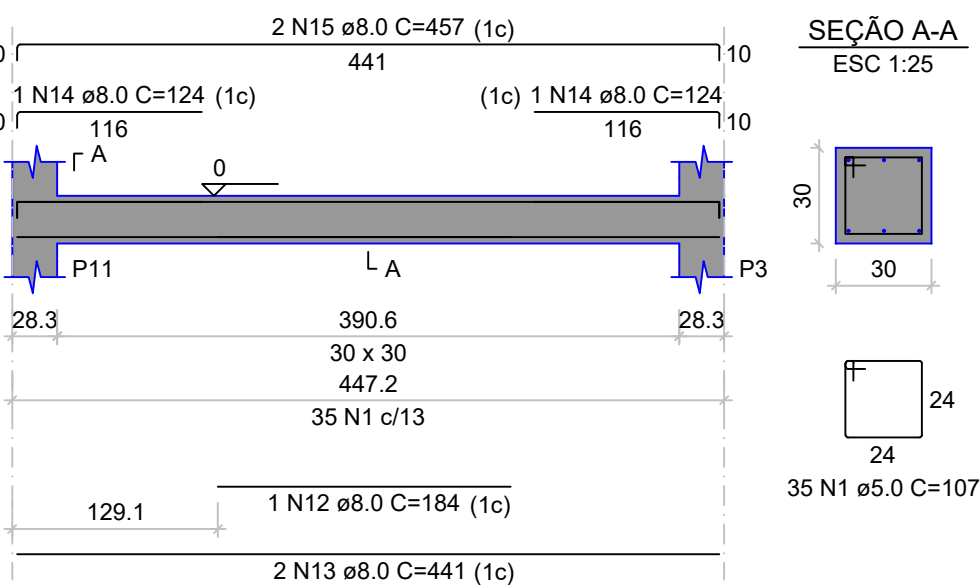


V5  
ESC 1:50

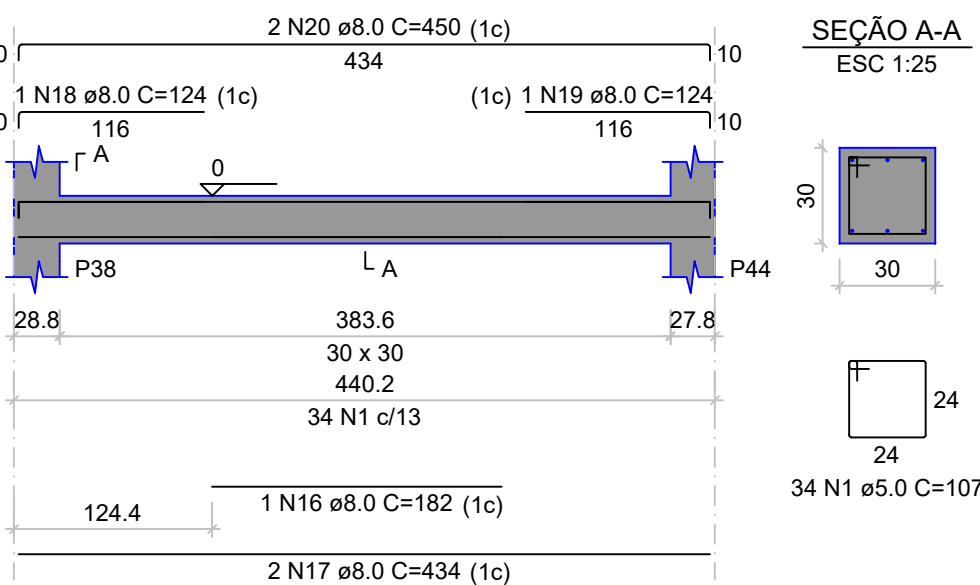

V3  
ESC 1:50

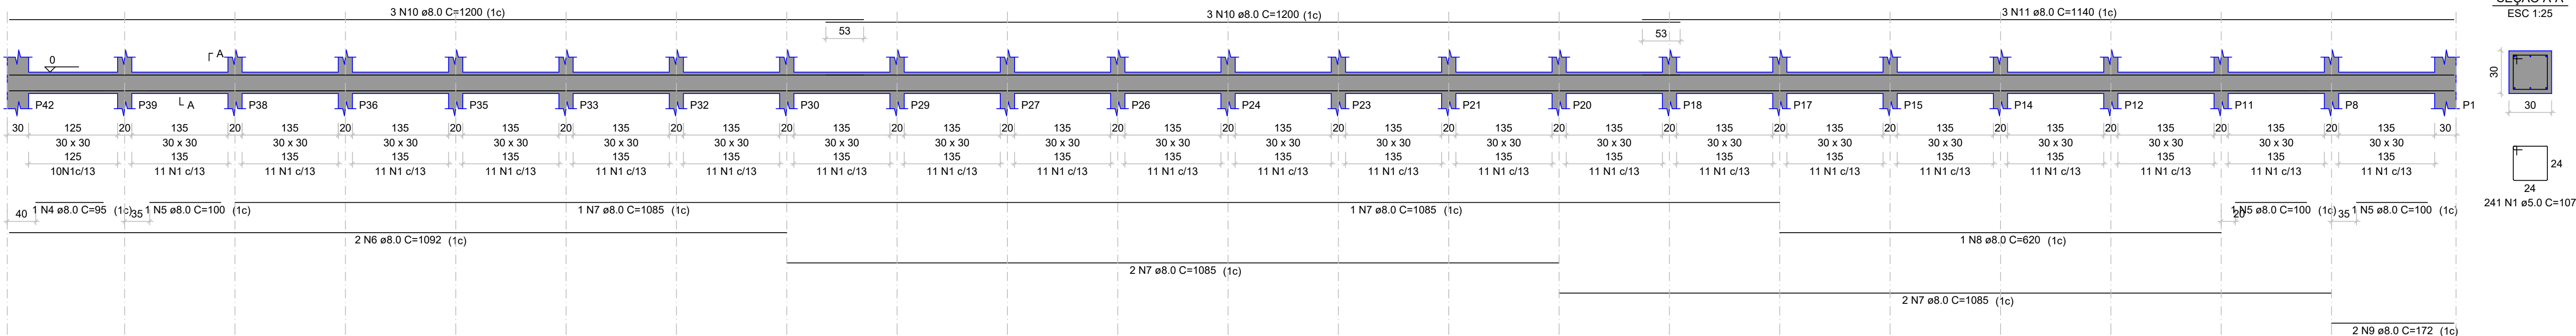

Volume de concreto (C-25) = 4.87 m<sup>3</sup>  
Área de forma = 48.73 m<sup>2</sup>

<div></div>		<div>PREFEITURA MUNICIPAL DE BANDEIRANTES</div> <div>SECRETARIA MUNICIPAL DE OBRAS E SERVIÇOS URBANOS</div>	
<div>PROJETO ESTRUTURAL MURO DE ARRIMO CENTRO DE FISIOTERAPIA</div>			
<div>OBRAS: MURO DE ARRIMO</div> <div>PROP.: Prefeitura Municipal de Bandeirantes</div> <div>ÁREAS: -Área total = 430,29m²</div>		<div>ARQUIVO: CF_EST_VB</div>	<div>ESCALA: INDICADA</div>
		<div>DESENHISTA: Luis Felipe Zengeralmo Liberato</div>	<div>FORMATO: DWG</div>
<div>ENDEREÇO: Rua São Paulo, S/N - Loteamento Moretti, Bandeirantes - PR, 86360-000</div> <div>MAIO / 2024</div>		<div>REFERÊNCIA:</div> <div>PROJETO ESTRUTURAL MURO DE ARRIMO CENTRO DE FISIOTERAPIA</div>	
<div>Taxa de Ocupação:</div> <div>Coefficiente de Aproveitamento:</div> <div>Taxa de Permeabilidade:</div>			
<div>RESPONSÁVEL TÉCNICO</div>		<div>PROPRIETÁRIO</div>	
		<div>FOLHA: 04/07</div>	