

PROCESSO EXECUTIVO DA DRENAGEM

NOTAS

ESTADO ATUAL

1° ETAPA

- DEMOLIÇÃO DA ESTRUTURA EXISTENTE E LIMPEZA DA VEGETAÇÃO
- TRATAMENTO DO LEITO E INTERRUÇÃO PROVISÓRIA DO FLUXO DE ÁGUA

2° ETAPA

- CORTE DO TERRENO, ESCAVAÇÃO DO SOLO ATÉ A COTA DE FUNDO DA CAMADA DE ENROCAMENTO E PREPARAÇÃO DA BASE

3° ETAPA




- INSTALAÇÃO DAS ADUELAS

4° ETAPA

- REATERRO COMPACTADO




1. AS ADUELAS DEVEM SEGUIR O PADRÃO 150x150 - Tipo II DO DEPARTAMENTO NACIONAL DE INFRAESTRUTURA DE TRANSPORTE - DNIT.
2. O POÇO DE VISITA DEVE SEGUIR O PADRÃO PVI06 - POÇO DE VISITA SEM DISPOSITIVO INTERNO DE QUEDA DO DEPARTAMENTO NACIONAL DE INFRAESTRUTURA DE TRANSPORTE - DNIT.
3. OS PONTOS DE ENCAIXE DAS PEÇAS DEVEM SER PREENCHIDOS COM ARGAMASSA DE CIMENTO E AREIA, TRAÇO 1:3, ESPESSURA ENTRE 1 E 2cm, SEGUIDA DE APLICAÇÃO DE MANTA GEOTÊXTIL NA FACE EXTERNA DAS JUNTAS.
4. A COMPACTAÇÃO DO ATERRO, PRINCIPALMENTE NAS LATERAIS DAS PEÇAS, DEVE SER REALIZADA COM CONTROLE RIGOROSO, COM ROLOS COMPACTADORES A UMA ALTURA MÍNIMA DE 50 cm.
5. APÓS A EXECUÇÃO DAS JUNTAS DE DILATAÇÃO, DEVERÁ SER UTILIZADA A MANTA GEOTÊXTIL PARA O RECOBRIMENTO DAS FACES EXTERNAS, COM LARGURA MÍNIMA DE 40cm.
6. CONFERIR MEDIDAS IN LOCO.

ADUELAS 150x150 - TIPO II

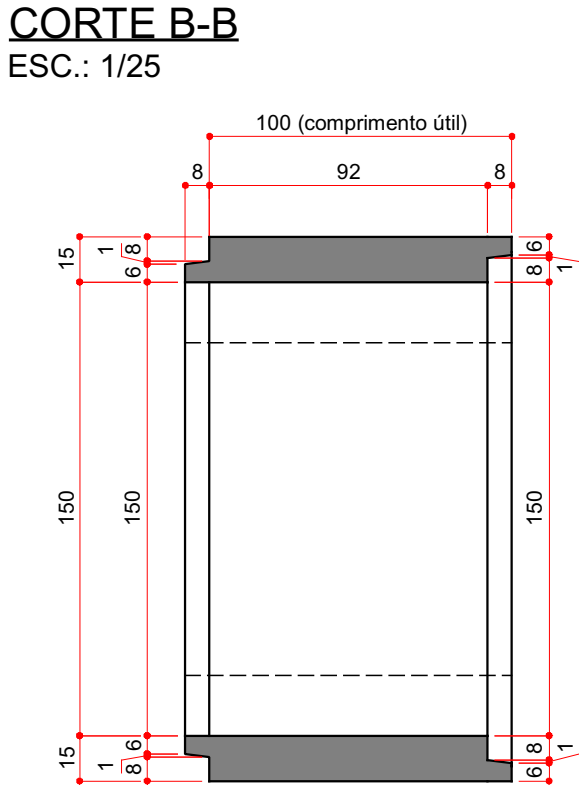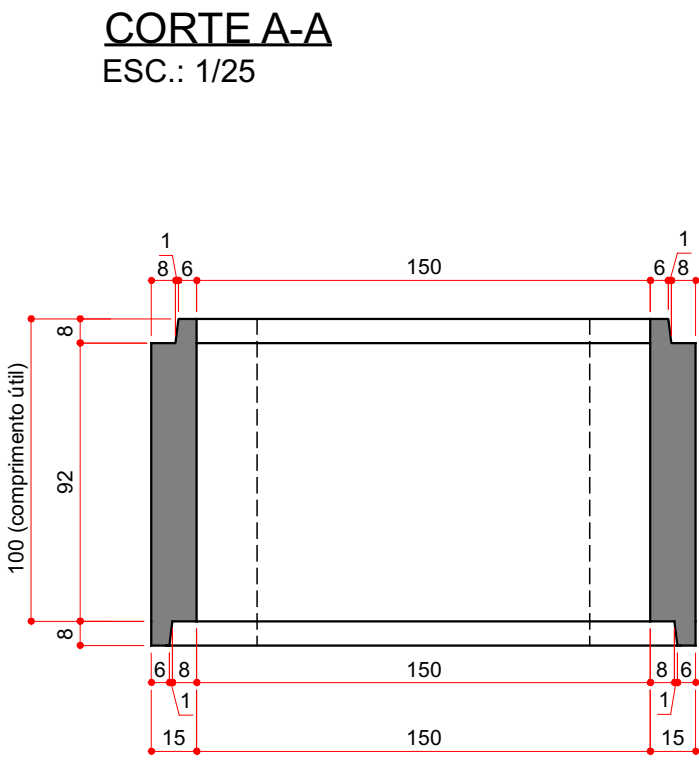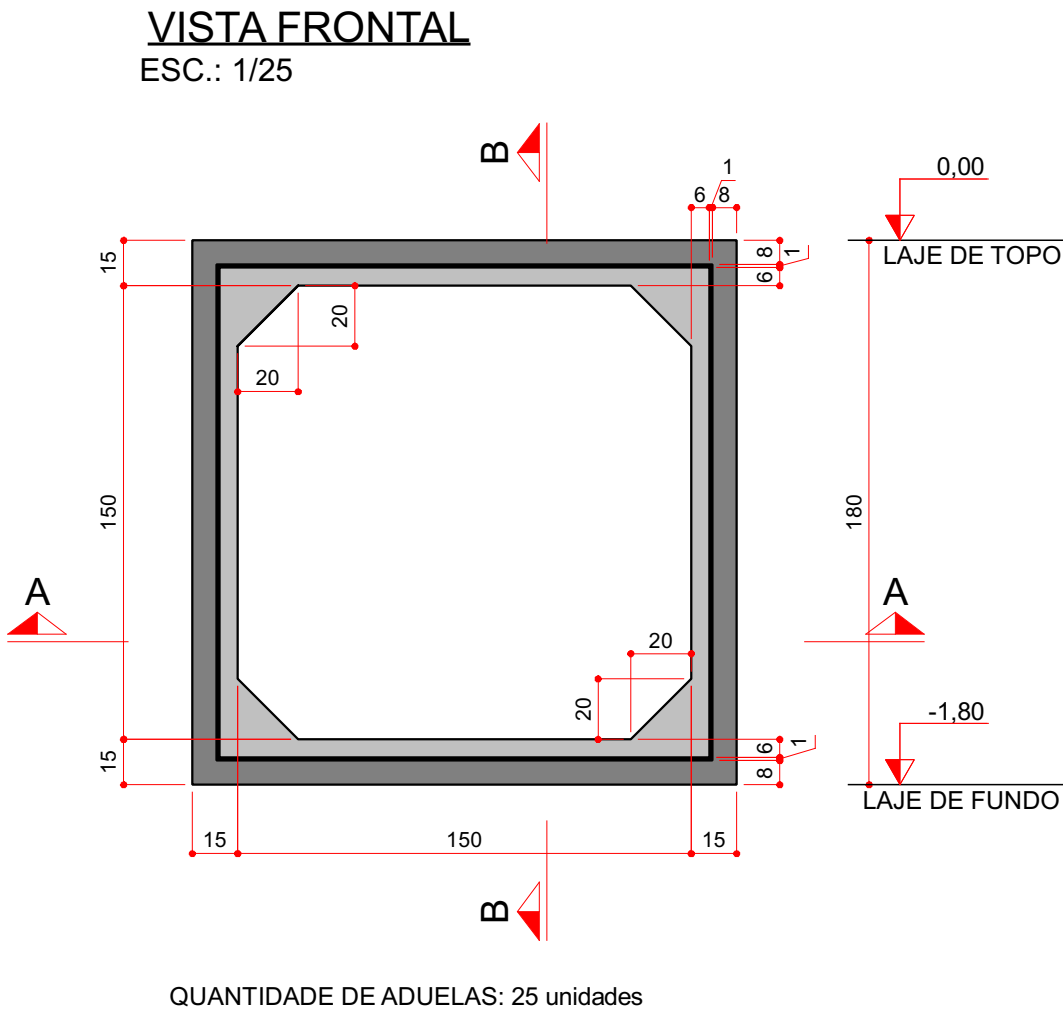

PLANTA DE SITUAÇÃO

DETALHES CONSTRUTIVOS

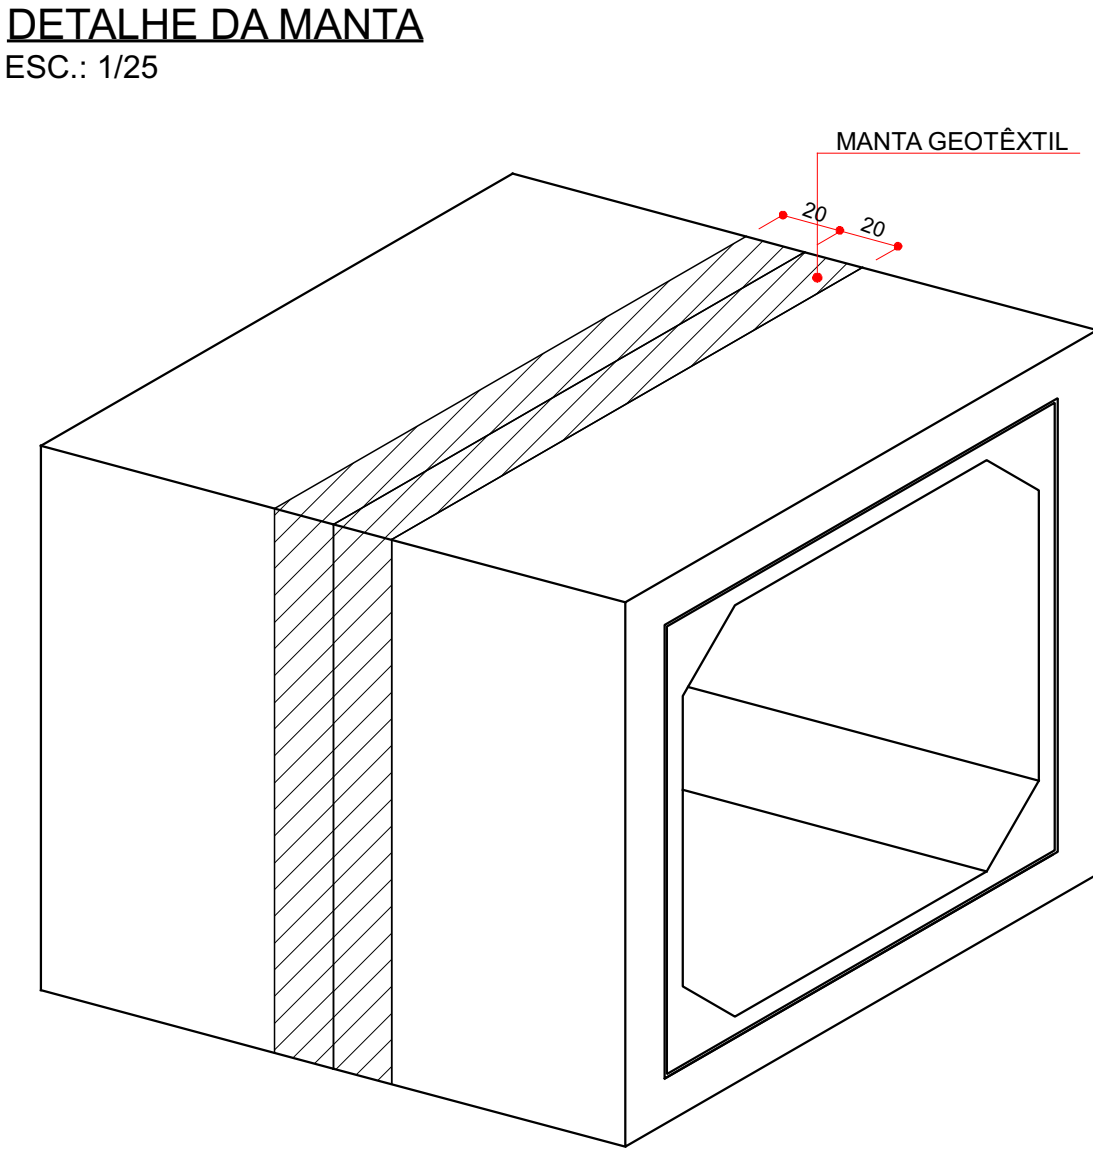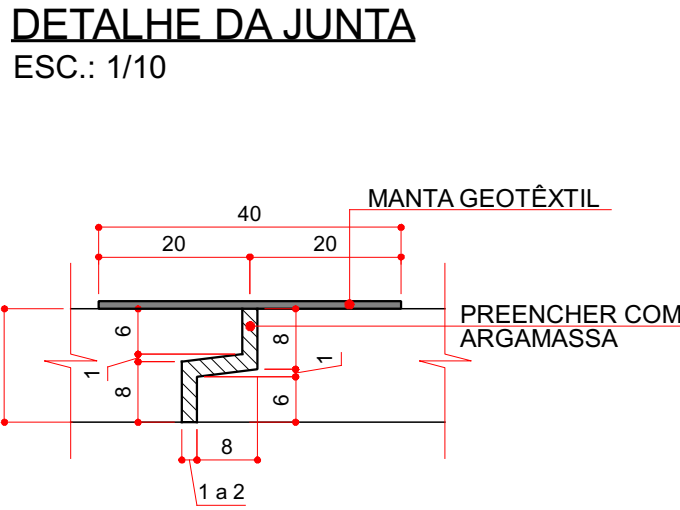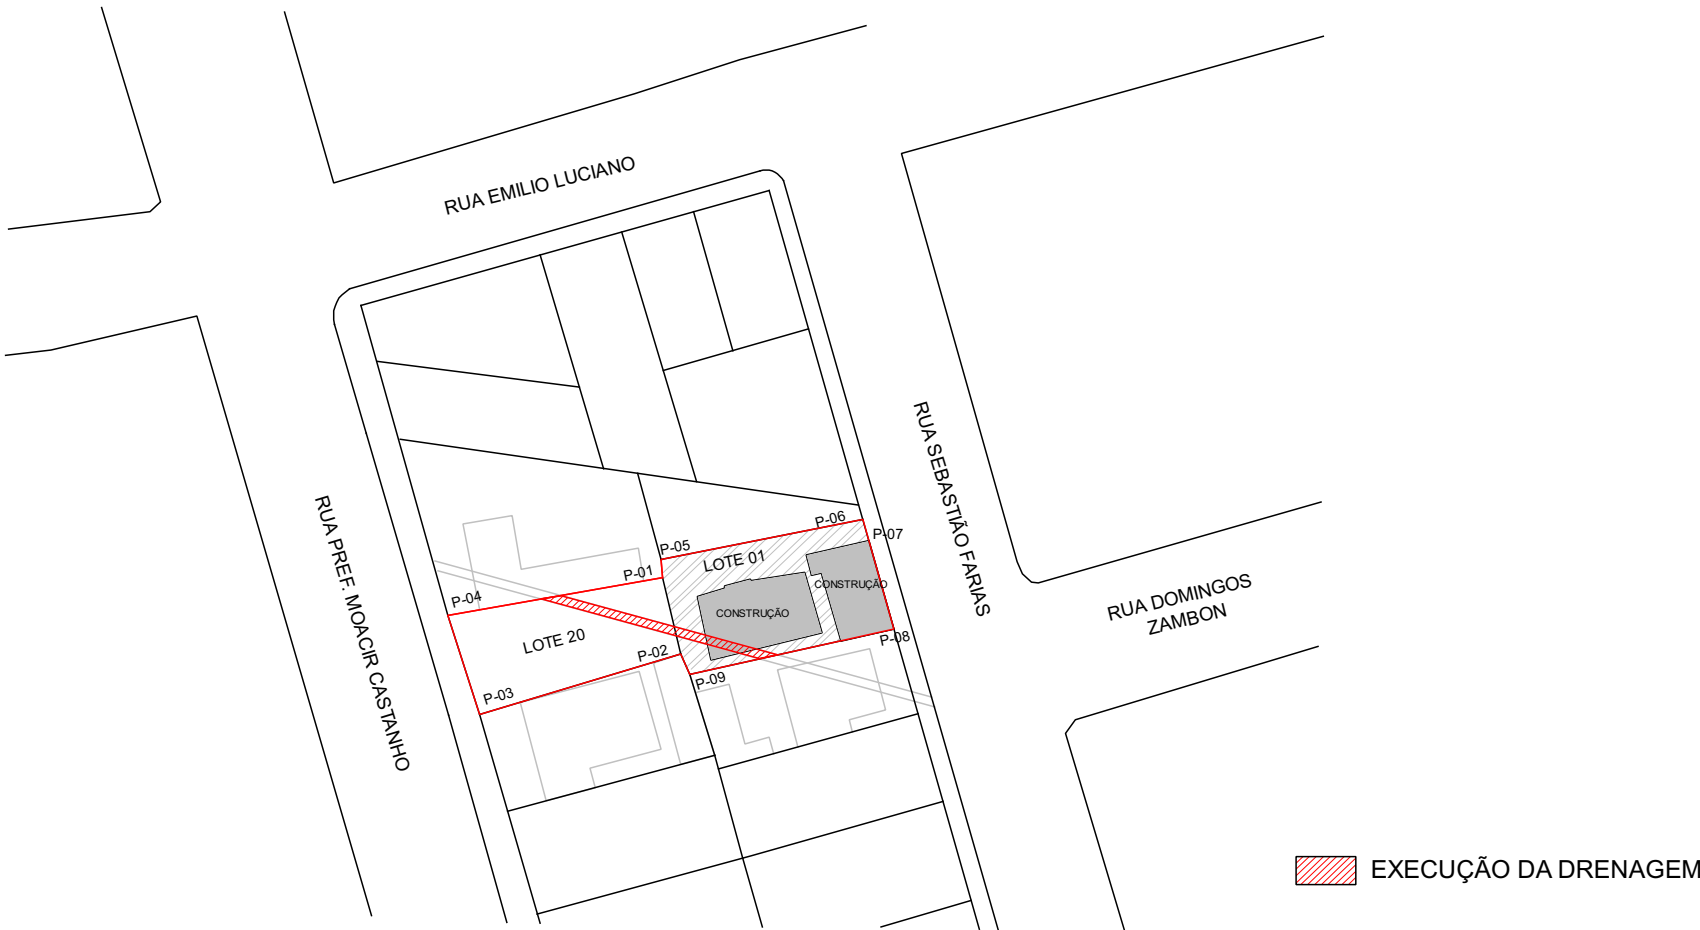

01	REVISÃO DAS NOTAS E NUMERAÇÃO DA PRANCHA	OUTUBRO/2025
00	EMIÇÃO INICIAL	SETEMBRO/2025
Nº	REVISÃO	DATA
<div><div><div>ESTEL</div><div>ESTEL ENGENHARIA</div><div>Rua José Quirino, 147 - São João - CEP 88305-080 - Itajaí-SC Tel: (047) 3046-2001 Fax: (047) 3046-2004 estel@estelengenharia.com.br - www.estelengenharia.com.br</div></div><div><div>PROJETO Nº</div><div>1536/2024</div><div>EXECUTIVO</div><div>ESTRUTURAL</div></div></div>		
<div><div><div><div>CONTRATANTE</div><div>PREFEITURA MUNICIPAL DE BANDEIRANTES-PR</div></div><div><div>PROJETO</div><div>CÓRREGO OURO VERDE</div></div><div><div>CONTEÚDO</div><div>PLANTA DE SITUAÇÃO, PROCESSO EXECUTIVO E DETALHES CONSTRUTIVOS</div></div></div></div>		
PRANCHA Nº	RESPONSÁVEL TÉCNICO	PROPRIETÁRIO
1 / 2	ANDRÉ REIS LOZOVEY CREA SC 095975-8 ANA CAROLINA REIS LOZOVEY CREA SC 089647-7	PREFEITURA MUNICIPAL DE BANDEIRANTES-PR
AUTOR DO PROJETO	CAD	DATA
ANDRÉ LOZOVEY	ISADORA	10/2025
VERIFICAÇÃO	ESCALA	REVISÃO
ÁREA	BRUNO N SANTOS	01
	INDICADA	ARQUIVO
		CONTROLE DE PROJETOS
		PROJETO DEFINITIVO (X)
		PROJETO NÃO DEFINITIVO ()