



CONFORME TERRENO EXISTENTE

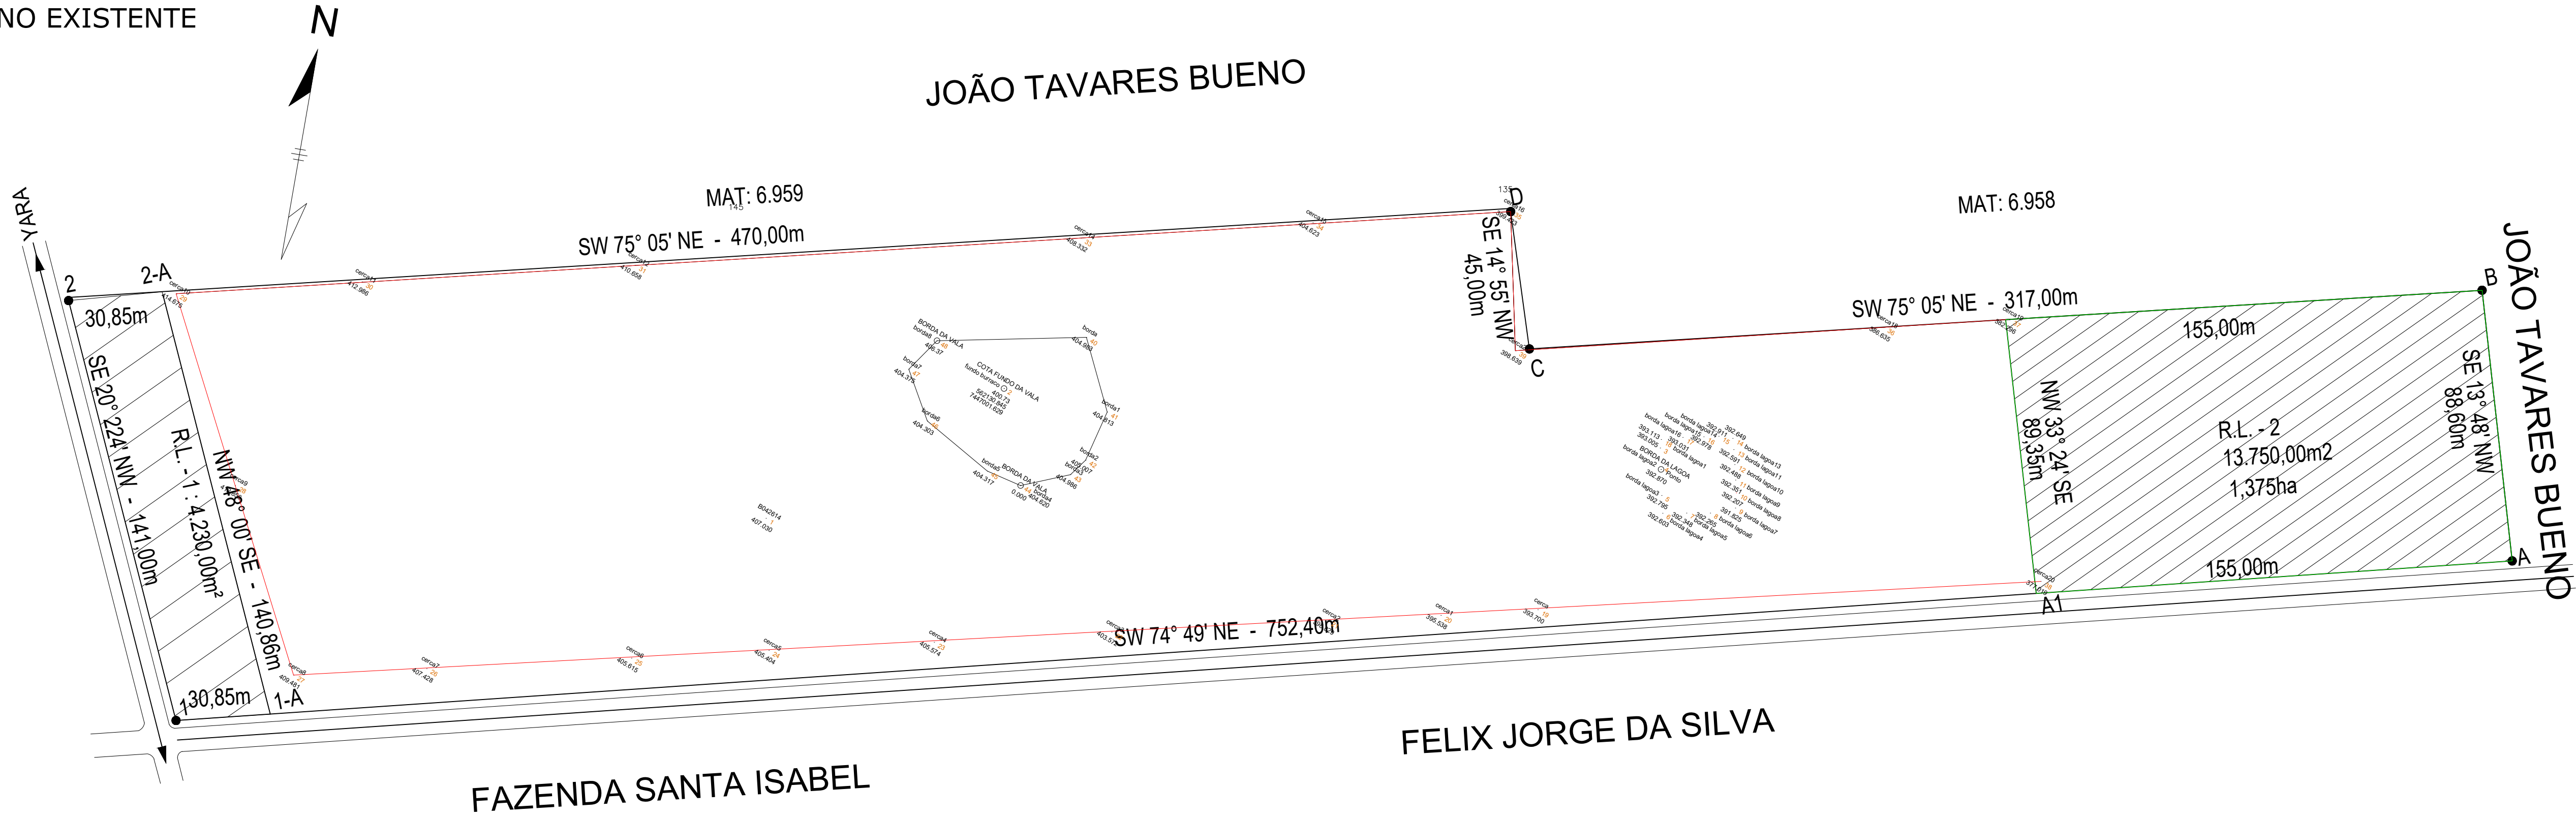

NA LOCAÇÃO DA CÉLULA A CONSTRUIR

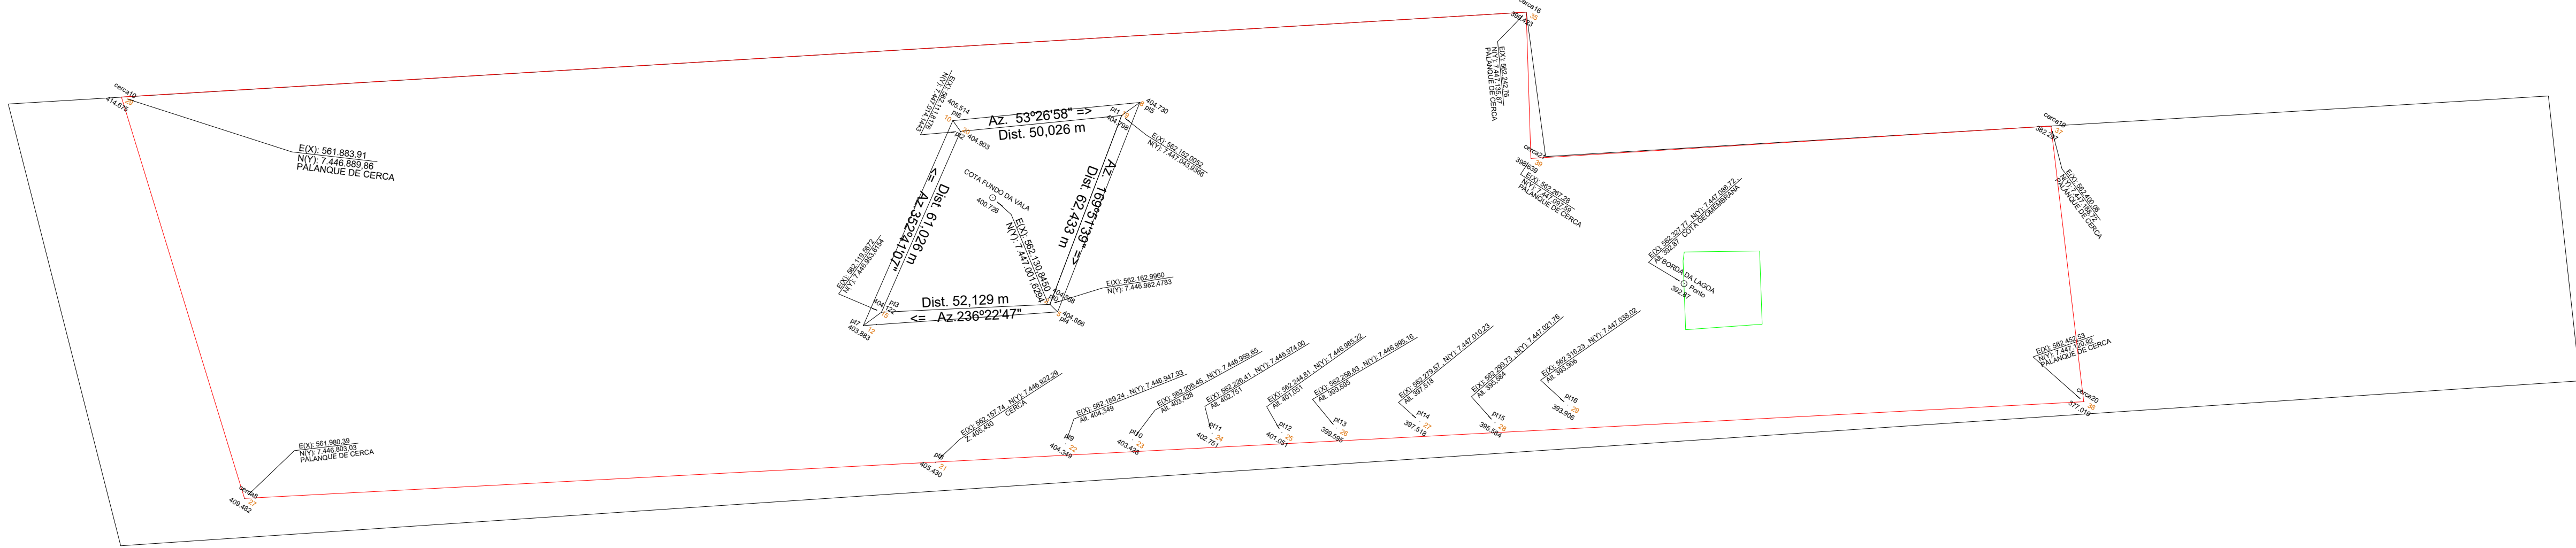

3 LEVANTAMENTO TOPOGRÁFICO

ESCALA - 1:1250

ÁREA TOTAL DO ATERRO = 90.000,00m² = 9,00ha

PROP: Prefeitura Municipal de Bandeirantes - Paraná
e João Tavares Bueno e Outro

LOCAL: Rodovia Tsunetaro Matsubara, Km 3,5
Fazenda São Domingos - Bandeirantes/PR

- LEGENDA:
- A.T. - ALTA TENSÃO
 - R.L-1. - RESERVA LEGAL 1: 4.230,00 M²
 - R.L-2. - RESERVA LEGAL 2: 13.770,00 M²
 - N NÚMERO DO PONTO USADO COMO BASES
 - pt COTA DOS PONTOS ORIGINAIS
 - 1.00 NÍVEL NO PONTO ORIGINAL
 - X(N):n PONTO CARDEAL (EIXO):COORDENADA GEOGRÁFICA

Obs: Todas as cotas indicadas no projetos estão em m (metro)

		PREFEITURA MUNICIPAL DE BANDEIRANTES SECRETARIA MUNICIPAL DE OBRAS E SERVIÇOS URBANOS	
PROJETO ARQUITETÔNICO ATERRO SANITÁRIO MUNICIPAL			
OBRA: Construção de nova célula para disposição de resíduos sólidos PROP.: Prefeitura Municipal de Bandeirantes		ARQUIVO : V.01 - NOVA CÉLULA - 20-03-2021	ESCALA: INDICADA
ÁREAS: - Terreno = 90000,00m² - Área de base da nova célula = 3000m² - Volume do aterro final = 8218,75m³		DESENHISTA : RICARDO J. S. RIVOLLI	FORMATO: DWG
ENDEREÇO: Estrada Bandeirantes - Yara - Bairro Água das Antas		REFERÊNCIA : LEVANTAMENTO TOPOGRÁFICO	
ABRIL / 2021			
PROJETO:	PROPRIETÁRIO :	FOLHA : 02/05	