
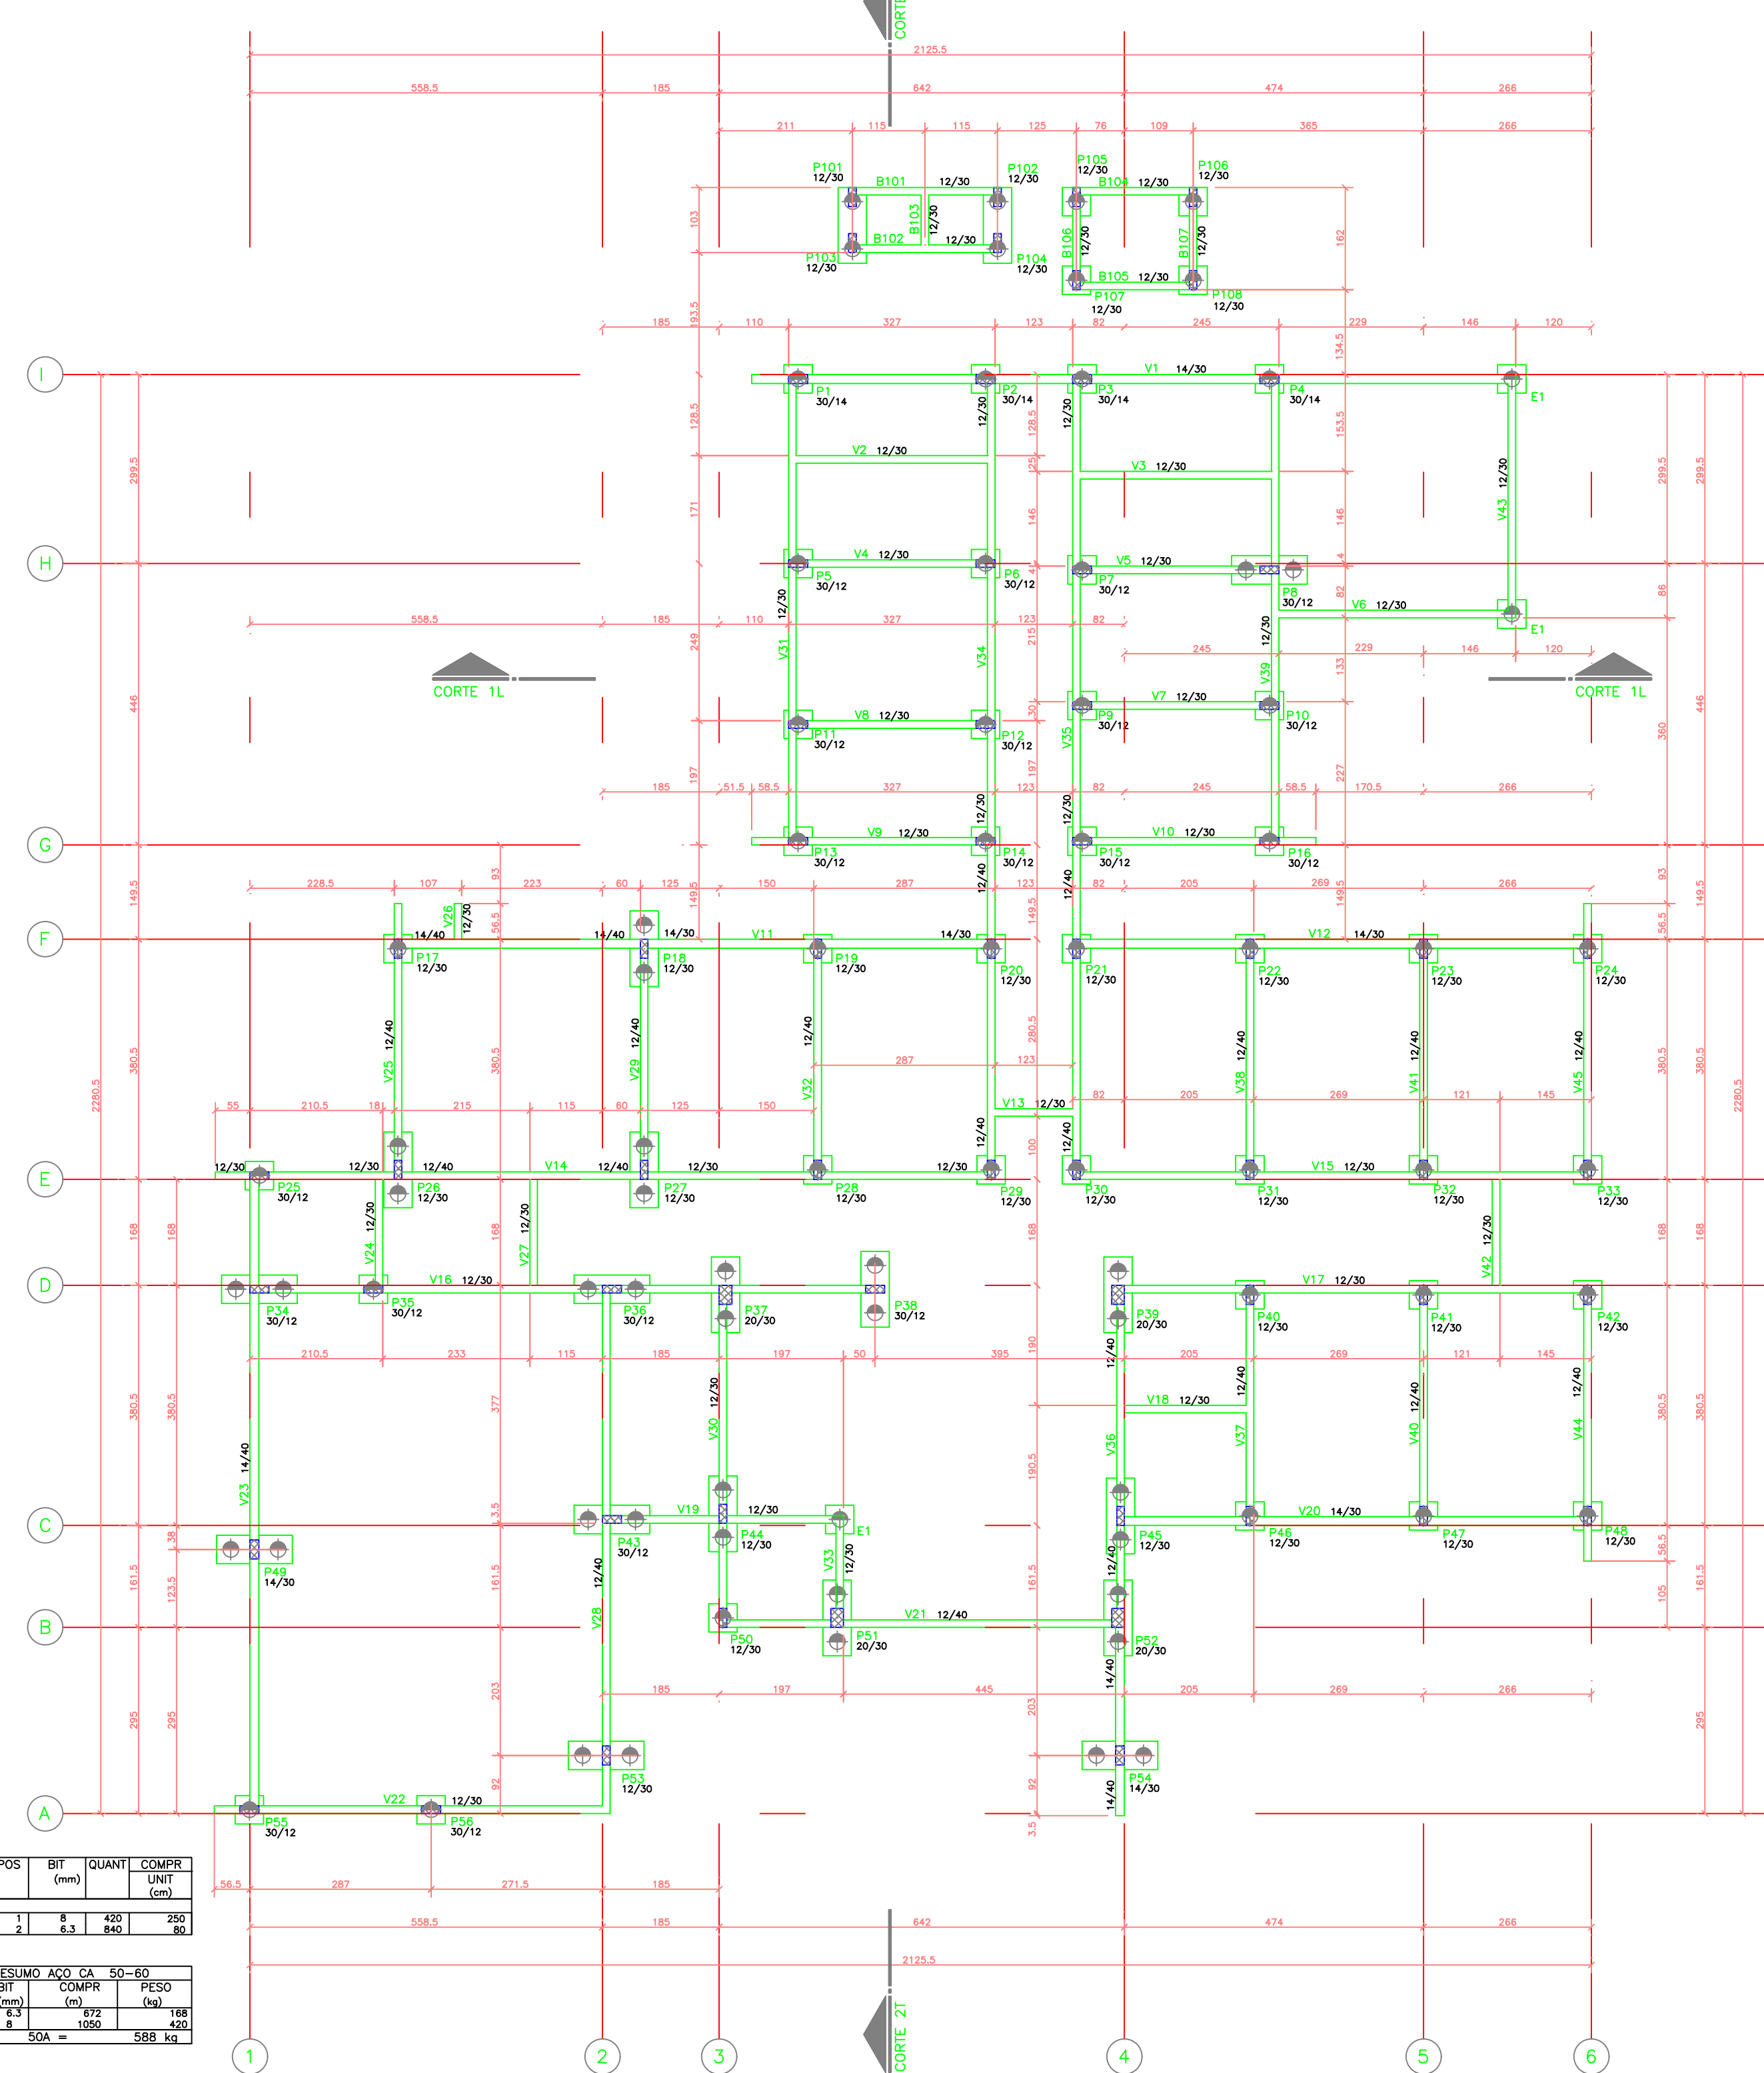


## FORMA DO TERREO - N.-012

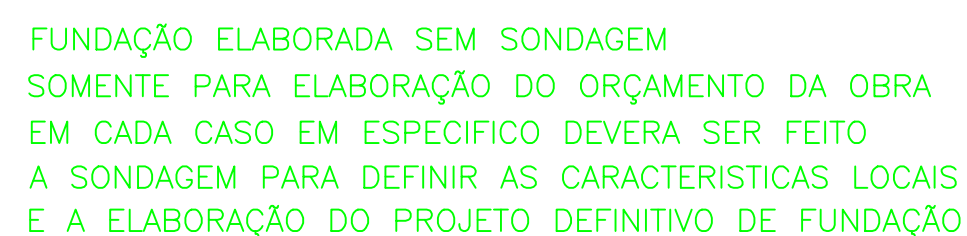

FUNDAÇÃO EM ESTACAS STRAUSS

[illegible]

CONCRETO			CARGAS PARA DIMENSIONAMENTO	
Fck=	25	MPa	A/C Mbx=	0.60
E <sub>con</sub> =	28	GPa	CARGA UTILIZAÇÃO	Kg/m <sup>2</sup>
			REVESTIMENTO PISO	Kg/m <sup>2</sup>
A R E A L M E T R A	MATERIAL :		TUBULO CERÂMICO DE 6 FUROS	
			cm	
	MATERIAL DE ENCHIMENTO:		Kg/m <sup>3</sup>	
	REVESTIMENTO :		cm	
U N I D A D E S D E M E D I D A	_____ / _____ / _____			
	_____ / _____ / _____			
	_____ / _____ / _____			
	_____ / _____ / _____			
	_____ / _____ / _____			

[illegible]