



ÁREA AV. FRANCISCO ALVES PEREIRA  
QUADRA 13 - LOTES 1 a 14  
14 UH - Casas 24 a Casa 37  
Matrícula 9.992 - A=13.875,00m²

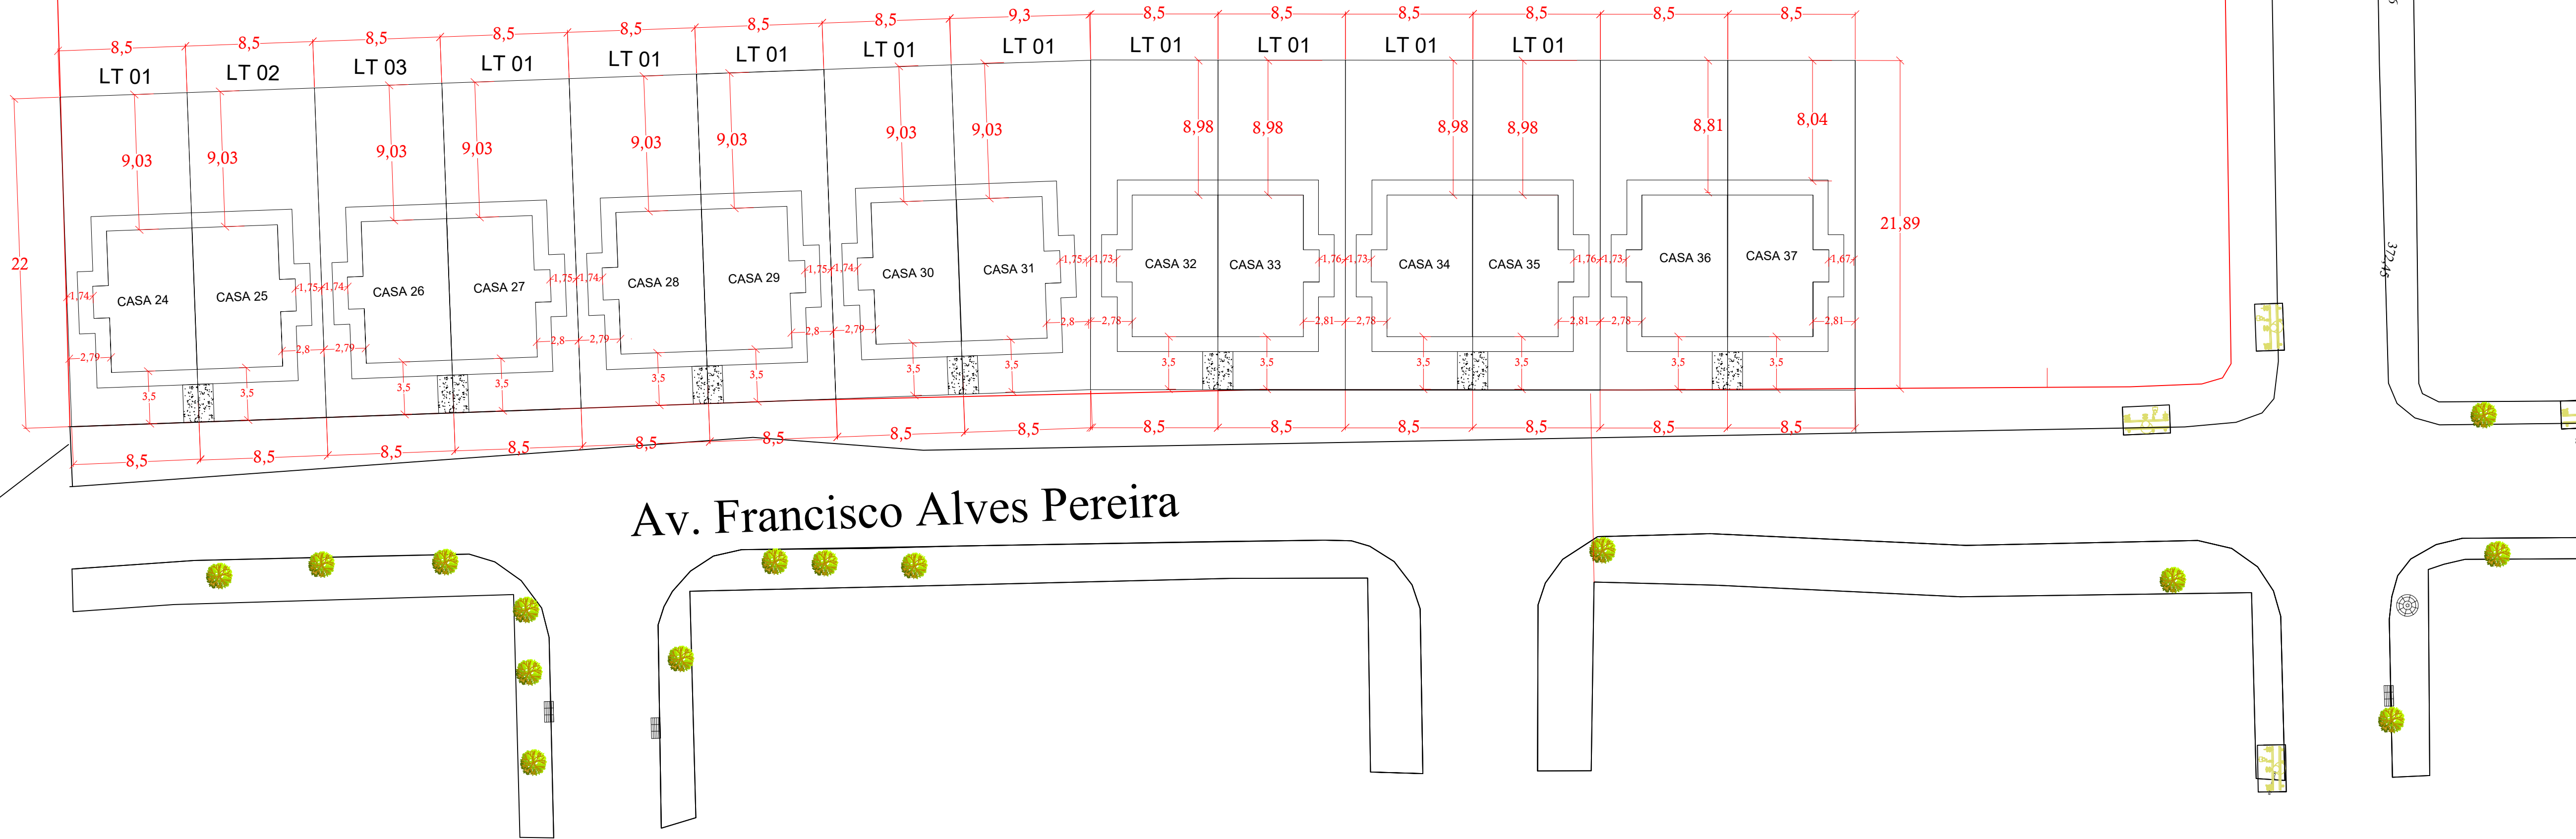

PLANTA DE IMPLANTAÇÃO  
ESCALA 1:250

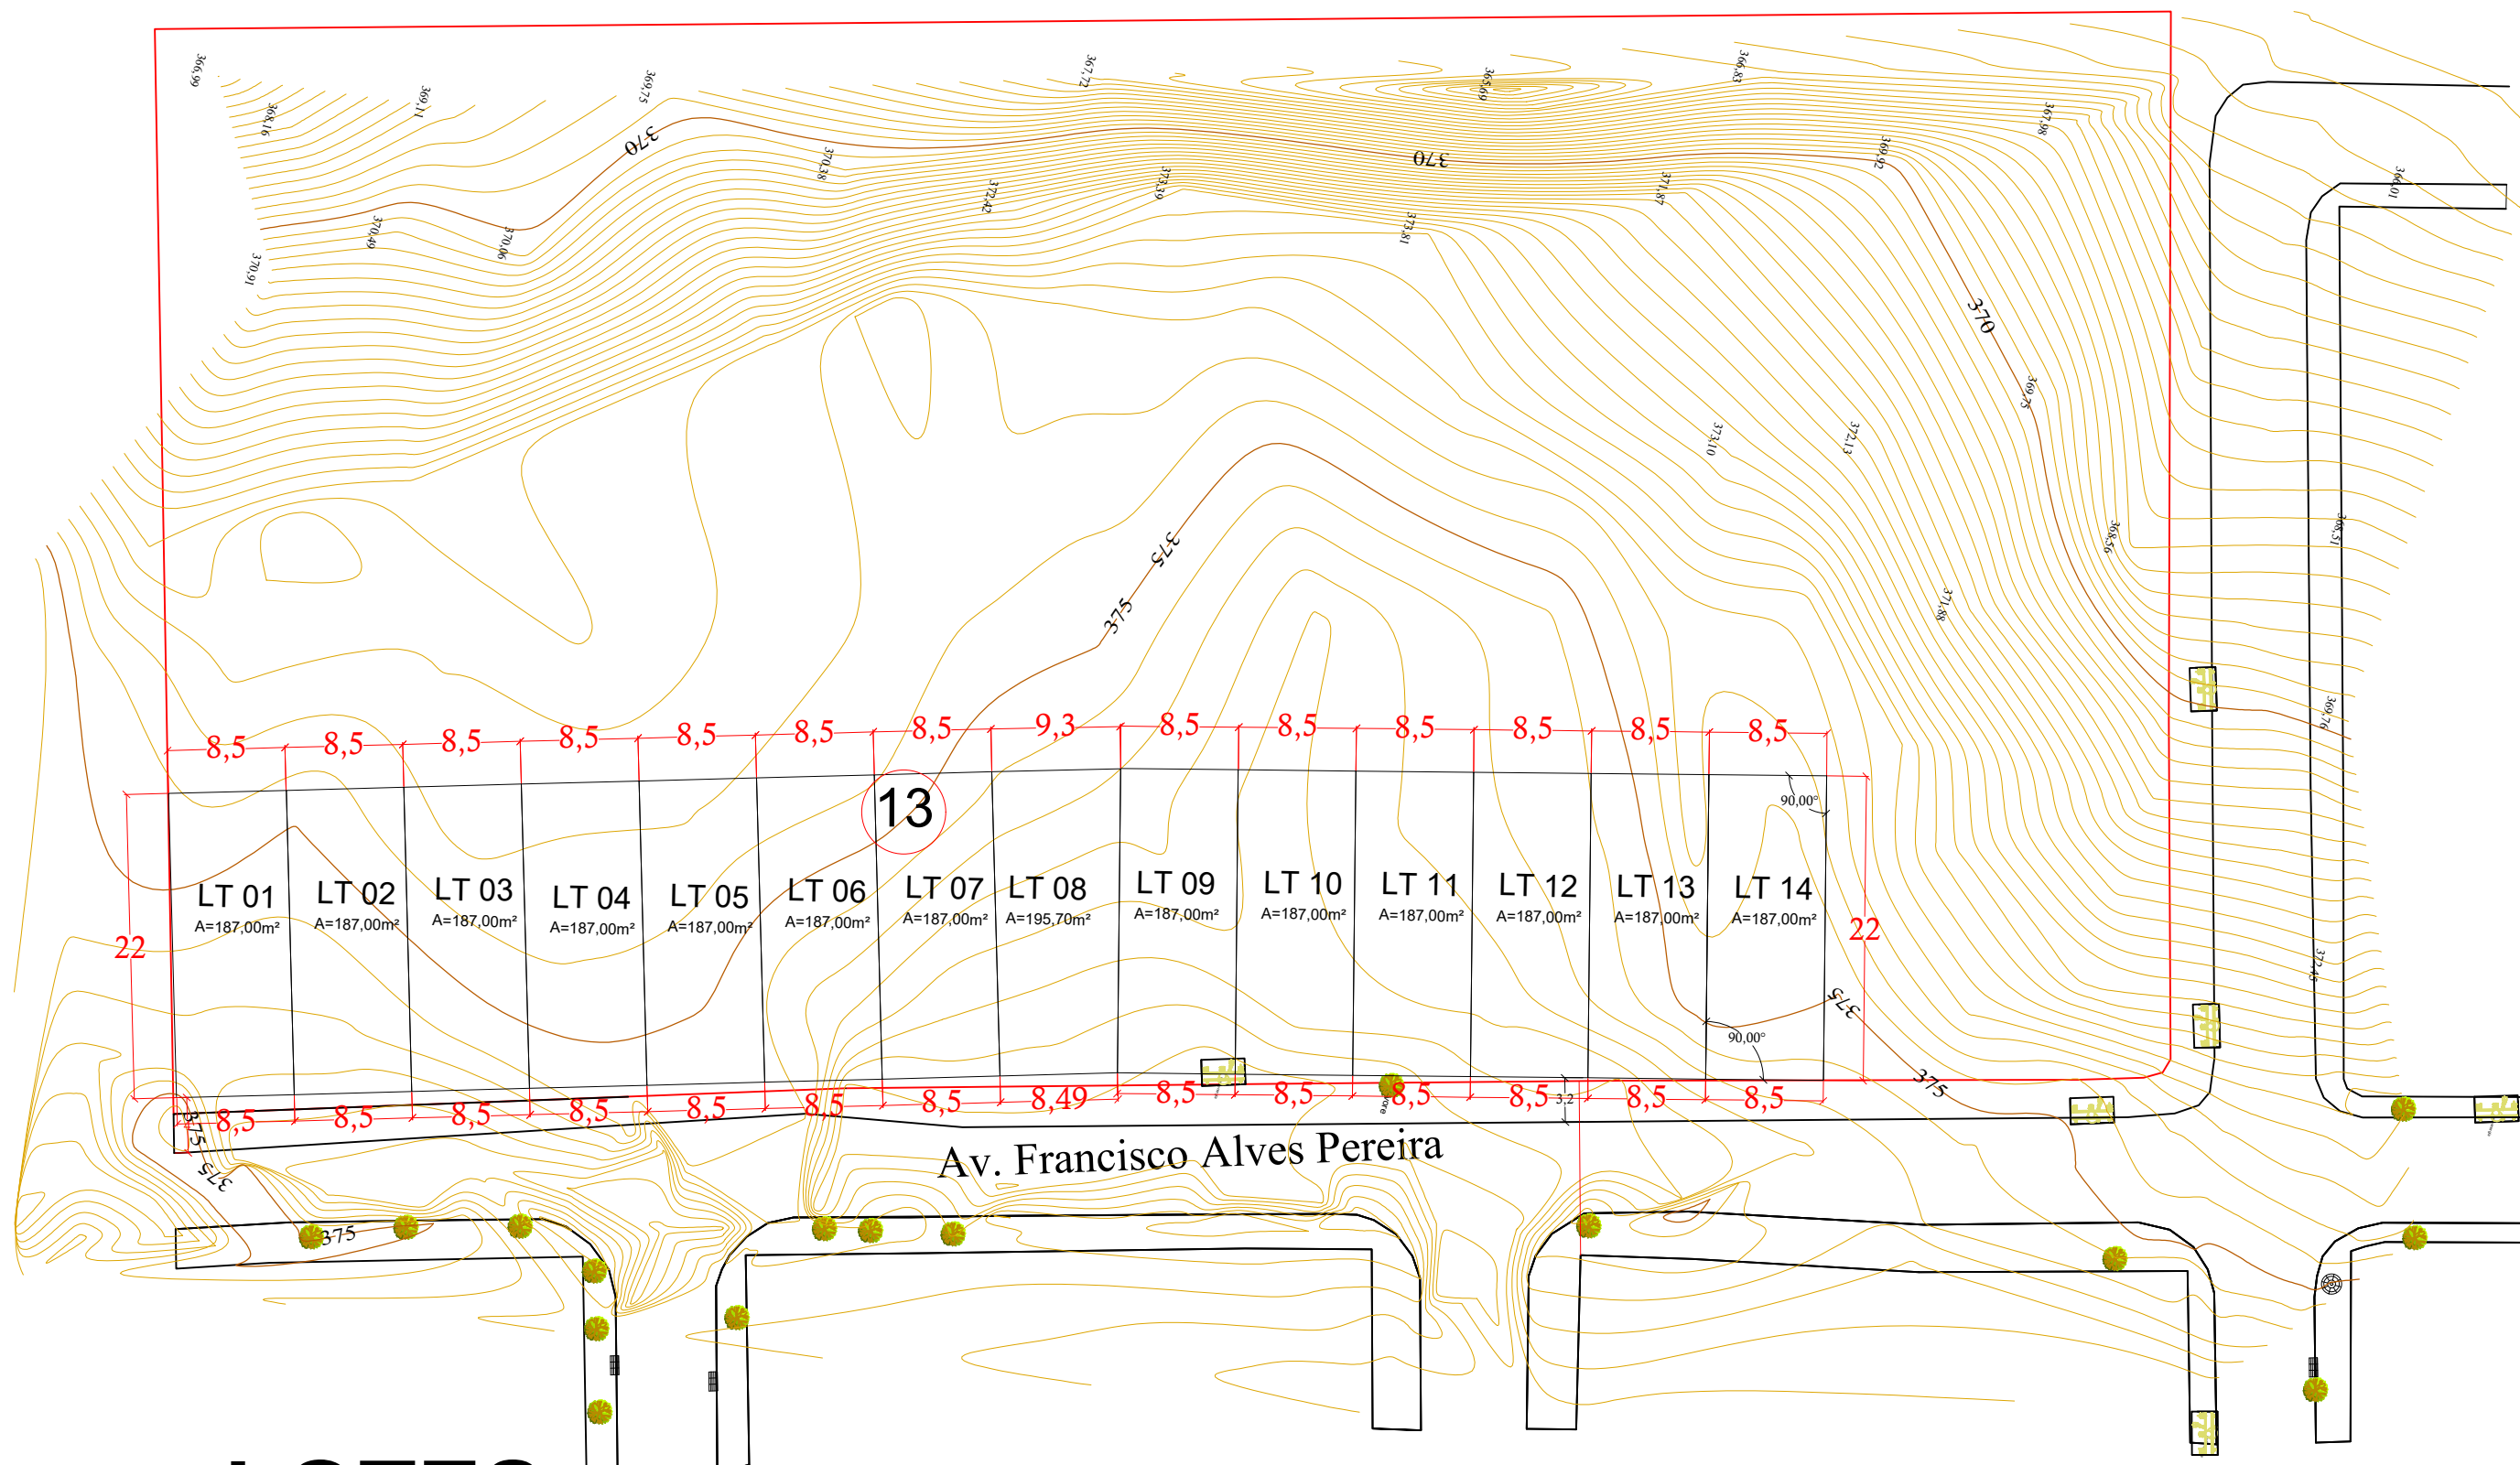

LOTES  
ESCALA 1:500



Local da obra - Imagem google  
SEM ESCALA



SECRETARIA MUNICIPAL  
DE POLÍTICA HABITACIONAL

PROJETO: CONSTRUÇÃO DE RESIDÊNCIA UNIFAMILIAR EM ALVENARIA  
ENDEREÇO: **IMPLANTAÇÃO DAS UNIDADES**  
**AV. FRANCISCO FRANCISCO ALVES PEREIRA**  
**Lotes 1 a 14 - Quadra 13 - 14 U.H.**  
CIDADE: **BANDEIRANTES** ESTADO: **PARANÁ**  
CLIENTE: **PREFEITURA MUNICIPAL DE BANDEIRANTES**  
PREFEITO: **JAELSON RAMALHO MATTA**

RESPONSÁVEL TÉCNICO: ENGENHEIRO CIVIL WAGNER TOMA  
CREA 50.681/D-PR

FASE PROJETO  
PL | Projeto Legal  
CONTEÚDO: IMPLANTAÇÃO

ESCALA  
CONFORME DETALHES

DIMENSÃO DA FOLHA  
A1

RESPONSÁVEL: ENG. CIVIL WAGNER TOMA  
CREA 50.681/D-PR

DATA: 29/10/2025

FOLHA

ARQUIVO DIGITAL

REVISÃO

04/06