




PLANTA BAIXA
ÁREA: 557,81m²
ESC 1/100

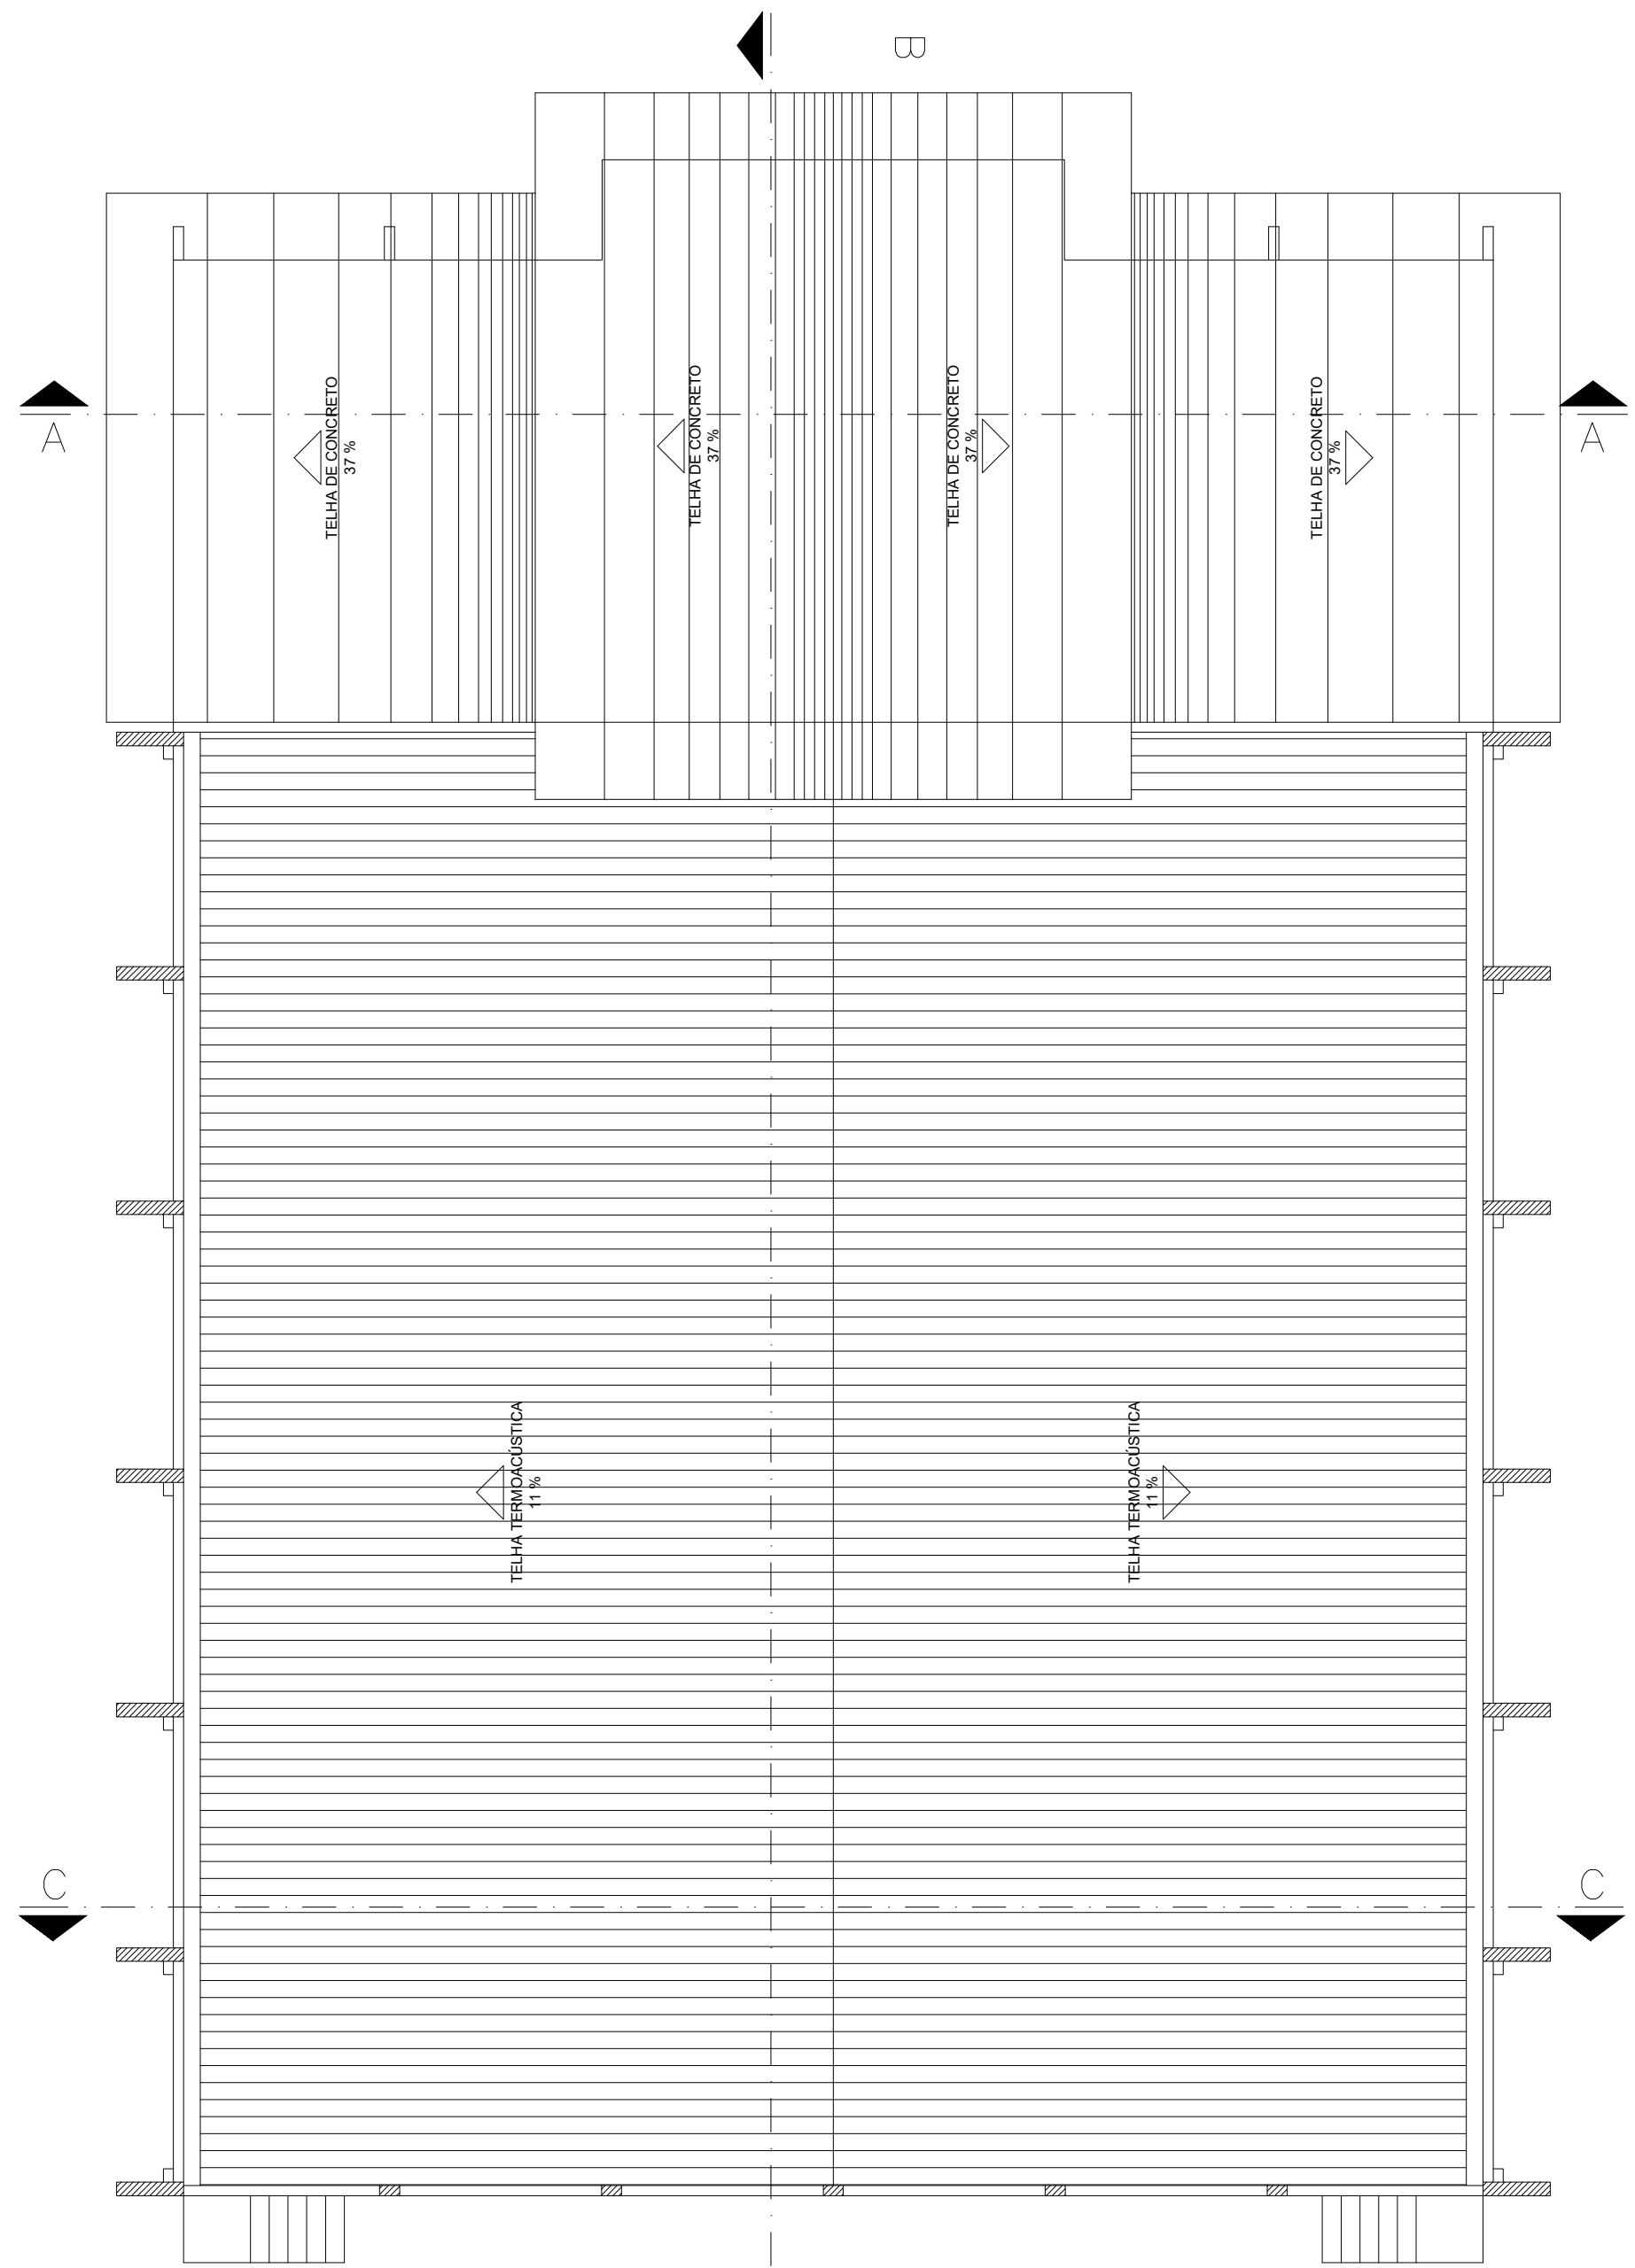


COBERTURA
ESC 1/100

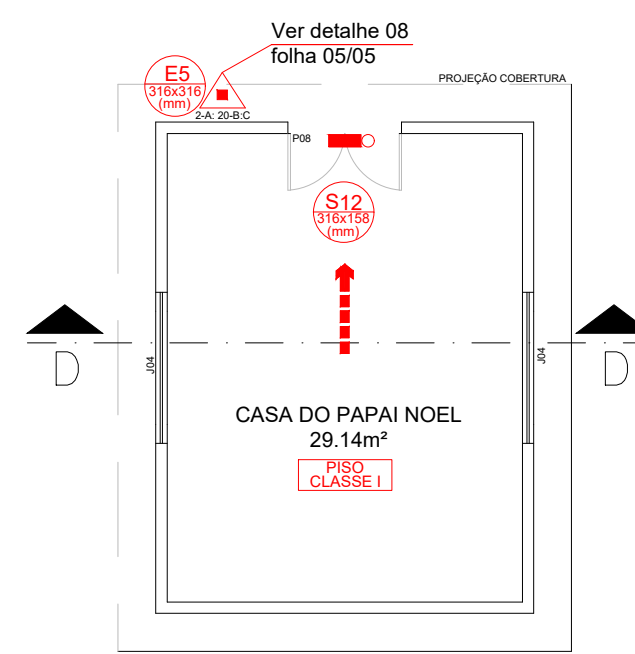

CASA PAPAÍ NOEL
ÁREA: 29,14m²
ESC 1/100

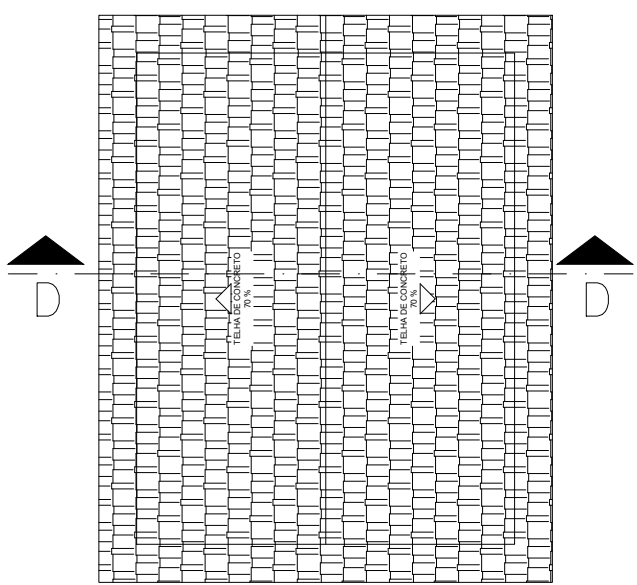

COBERTURA
CASA PAPAÍ NOEL
ESC 1/100

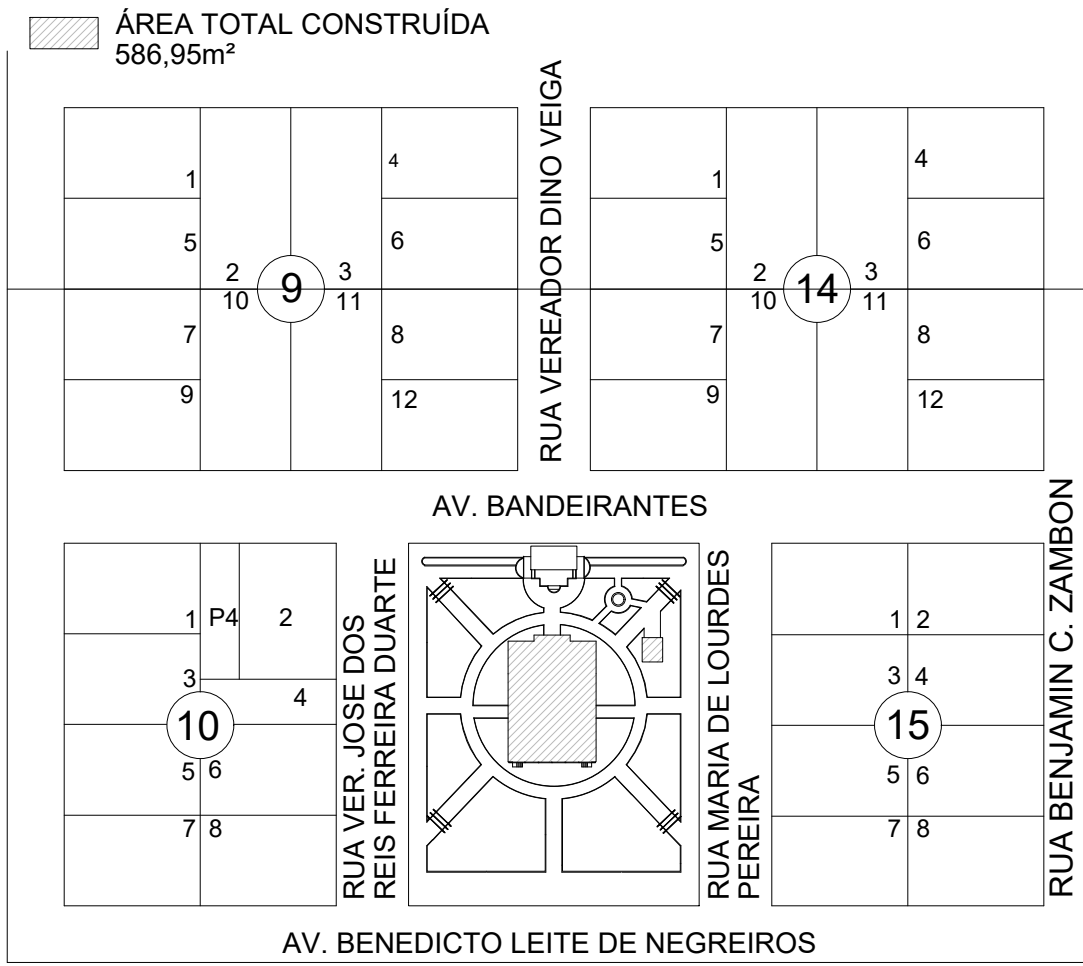

SITUAÇÃO
ESC 1/1000

LEGENDA / SIMBOLOGIA			
	CORRIMÃO		ACESSO DE GUARNIÇÃO À EDIFICAÇÃO OU ÁREA DE RISCO
	EXTINTOR PORTÁTIL PQS ABC CARGA 2-A-20-B-C		BARRA ANTIPÂNICO
	PONTO DE ILUMINAÇÃO DE EMERGÊNCIA 30 LEDS		SUPORE DE APOIO PARA EXTINTOR FIXADO NO CHÃO (TRIPE)
	PONTO DE ILUMINAÇÃO DE EMERGÊNCIA TIPO BALIZAMENTO		CENTRAL DE DETECÇÃO
	SINALIZAÇÃO DE EMERGÊNCIA		BATERIAS PARA CENTRL DE DETECÇÃO
	DIREÇÃO DE FLUXO DA ROTA DE FUGA		DETECTOR DE FUMAÇA PONTUAL
	SAÍDA FINAL DA ROTA DE FUGA		SINALIZAÇÃO BORDA DE DEGRAU

VER FOLHA 05/05 PARA OS DETALHES			
	DETALHE 01 FOLHA 05/05		DETALHE 05 FOLHA 05/05
	DETALHE 02 FOLHA 05/05		DETALHE 06 FOLHA 05/05
	DETALHE 03 FOLHA 05/05		DETALHE 07 FOLHA 05/05
	DETALHE 04 FOLHA 05/05		ESQUEMA 01 FOLHA 05/05

DIMENSIONAMENTO DAS SAÍDAS PLANTA BAIXA
CLASSIFICAÇÃO
F5-Uma pessoa por 1,0 m² de área (O)
Área total= 358,57m²
Área de foco da população= 300m²
Assentos disponíveis= 291
Pop. área do assento 1= 66 pessoas
Pop. área do assento 2= 66 pessoas
Pop. área do assento 3= 79 pessoas
Pop. área do assento 4= 80 pessoas

DIMENSIONAMENTO DOS ACESSOS E DESCARGA:
N=P $\frac{300}{1000}$ = 3UP=1,65m
Ca

DIMENSIONAMENTO DAS ESCADAS/RAMPAS:
N=P $\frac{300}{1000}$ = 1,08/2UP=1,10m
Ca
cálculo para as rampas foi considerado a área de maior quantidade de assentos.

DIMENSIONAMENTO DAS PORTAS:
N=P $\frac{300}{1000}$ = 3UP=1,65m
Ca

(O) Para os locais que possuam assento do tipo banco (assento comprido, para várias pessoas, com ou sem encosto) o parâmetro para cálculo de população é de 1 pessoa por 0,50 m linear, mediante apresentação de leiaute.

A edificação possui 2 saídas de emergência, com um vão livre total de 400 cm, que corresponde a 7UP, segundo o item "a" do sub-item 5.4.2.1 da NPT 011, estas 7UP satisfazem o número de UP necessárias para evacuação dessa edificação.

Controle de Materiais de Acabamento e Revestimento (CMAR)
PISOS:
Rampas: Casa do papai Noel.....Classe I
Cozinha I, Cozinha II, Escritório, Foyer, Sanitário Fem. Sanitário Masc, Auditório, Almoxxarifado, Palco, Almoxxarifado.....Classe II-A

Obra / Endereço		
Avenida Bandeirantes, s/n, Praça Marechal Deodoro - Bandeirantes/PR		
Área	Ocupação	Para uso do CBMPR
Área= 586,95m²	F-5 - Arte cênica e auditório	
Prancha	Conteúdo da Prancha	
03 05	Planta baixa, Legenda, Cobertura	
Proprietário	PREFEITURA MUNICIPAL DE BANDEIRANTES CNPJ - 76.235.753/0001-48	
Escala:	Responsável Técnico	Data
1/100	Wesley Merville Silva - CREA - 141127772-4 Engº Segurança do Trabalho	16/08/2024
		EQUIPE HVSS